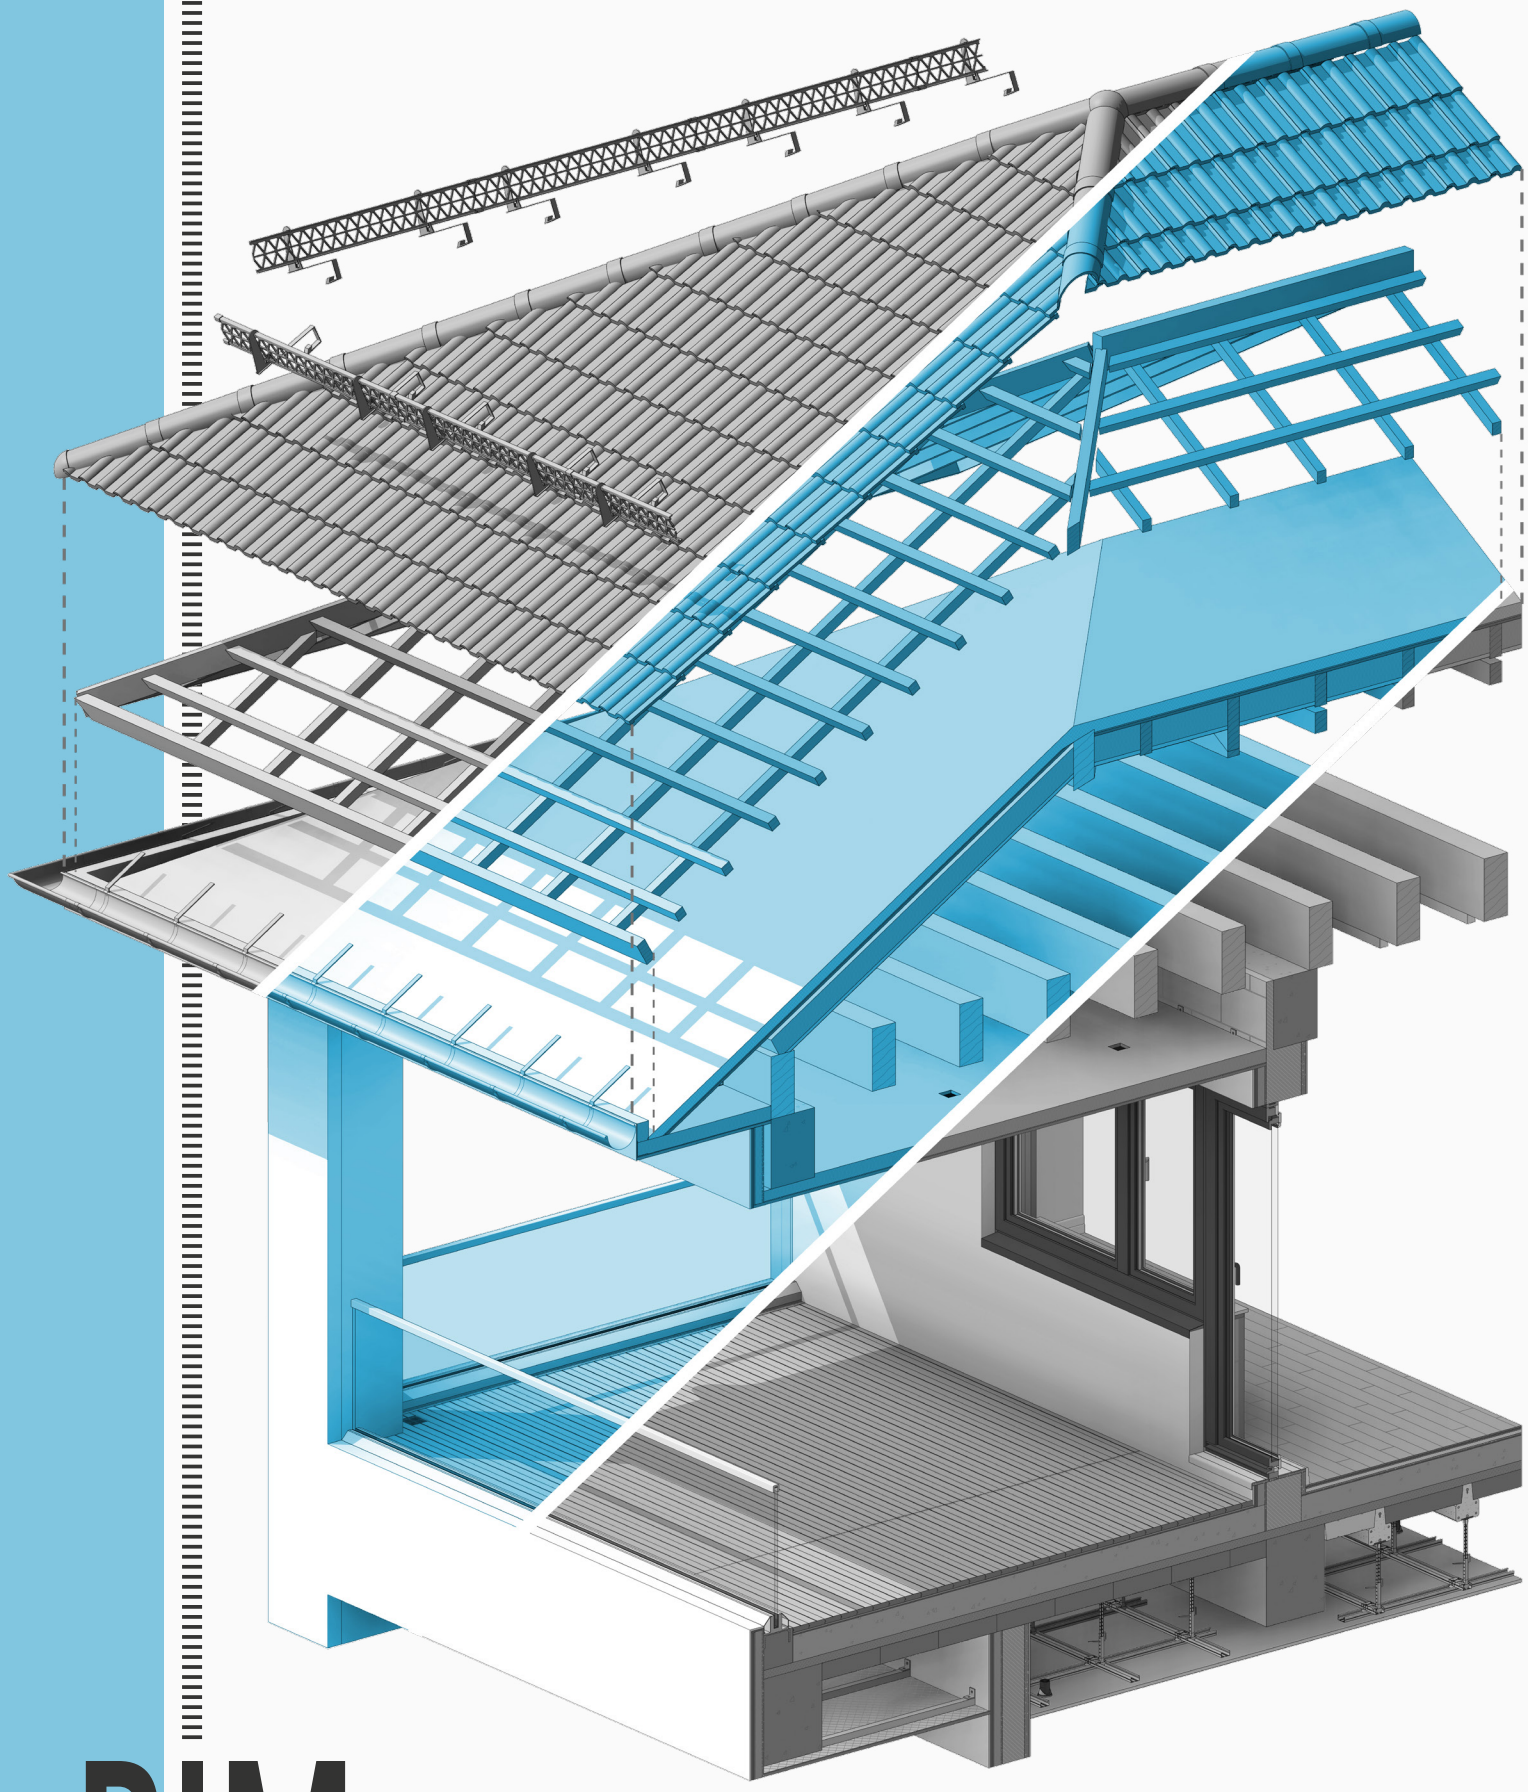


BIM PORTFOLIO

Matin Mehrpooya

July 2024

Ich bin Matin Mehrpooya

Willkommen in meinem Portfolio



Die Welt wird zum Himmel geworden sein und ich erstelle definitiv eines Teil davon.

BIM PORTFOLIO

EDV-Kenntnisse

Revit- Architektur	●●●●●
Revit- Struktur	●●●●●
Revit- TGA	●●●●●
Dynamo	●●●●○
Navisworks	●●●○○
AutoCad	●●●○○
3Ds- max	●●●●○
Photoshop	●●●○○

matinmehrpooya@gmail.com

+98-901-7706545

www.linkedin.com/in/matin-mehrpooya


@Matinmehrpooya

IRAN, Teheran, Shahrake-Ghaem- Projekt 190 C- Einheit 40- PLZ- 1955875557

Inhalt

In diesem Album sehen wir zwei BIM-Projekte, die ich mit der Revit-Software modelliert habe. Eines davon ist eine Villa und das andere ist ein Bürogebäude. Manche Bauteile durch Dynamo modellierte wurde. Am Ende des Albums gibt es Video-Verknüpfungen, die ein besseres Verständnis der Projekte ermöglichen.


Das Bürogebäudeprojekt besteht aus 6 Etagen und auch 2 unterirdischen Garagen.
Die Hauptfassade ist eine Vorhangfassade und Hinterfassade ist eine parametrische Fassade aus Ziegeln.

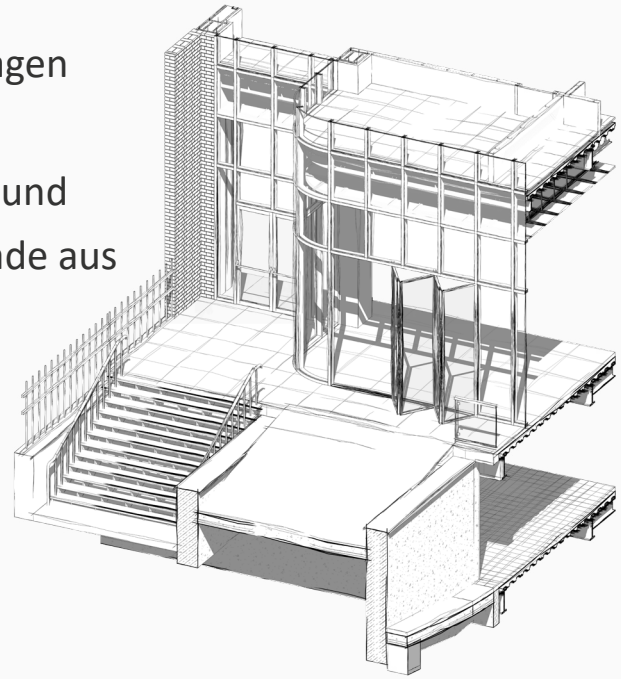

Das Projekt umfasst Tragwerks-Disziplin (Stahlstruktur) und Architektur-Disziplin.

Struktur: die Seiten von 1 bis 6
Architektur: die Seiten von 7 bis 9

Das moderne Villa-Projekt besteht aus 3 Etagen und auch einem Untergeschoss, das eine Schwimmhalle und die Garage umfasst. Dieses Projekt verfügt über zwei verschidene Dacharten. Eine Steildach und eine Flachdach auf unterschiedliche Ebenen.

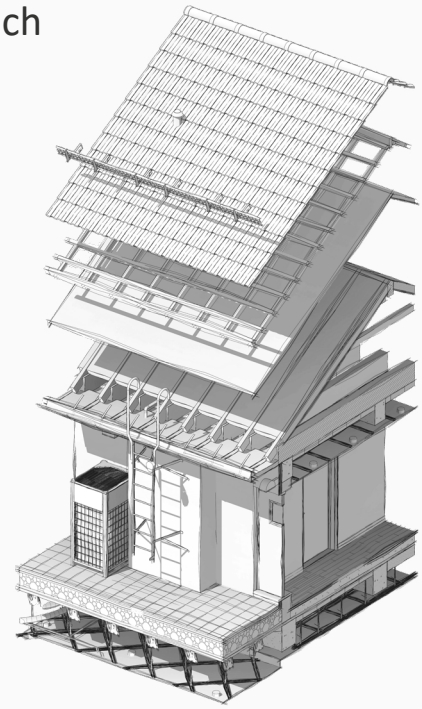


Das Projekt umfasst TGA- Disziplin, Tragwerk-Disziplin (Betonstruktur) und Architektur-Disziplin.


Architektur: die Seiten von 10 bis 17
TGA: die Seiten von 18 bis 22
Struktur: die Seiten von 23 bis 27

*** Natürlich gibt es viele verschiedene Pläne, Details und Bauteilliste für das Präsentieren, die ich aufgrund ihrer großen Anzahl und um keine Langeweile aufkommen zu lassen, in diesem Album vermeide.**


Schutz der Ausgrabung durch Betonpfählen und Windverband

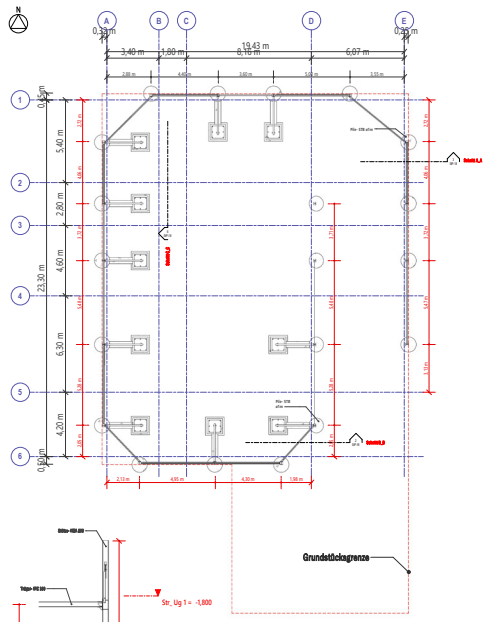

Pile
M 1 : 100

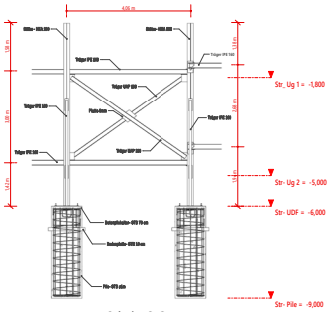


Schnitt C_C
M 1 : 50

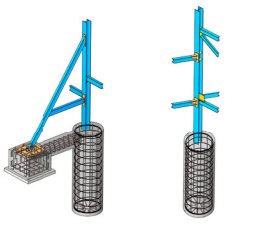


3D- Piledetail B_B
M

3D- Piledetail A_A
M

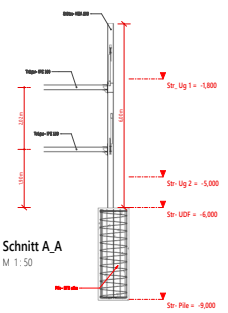


Schnitt A_A
M 1 : 50

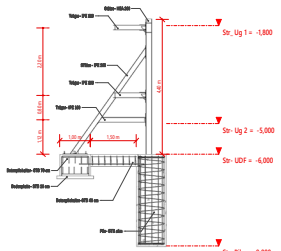


Pile und Abstützung


Schnitt B_B
M 1 : 50

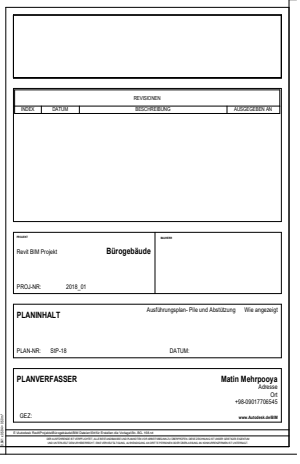


Detail der Aufzugsgrube und Struktur

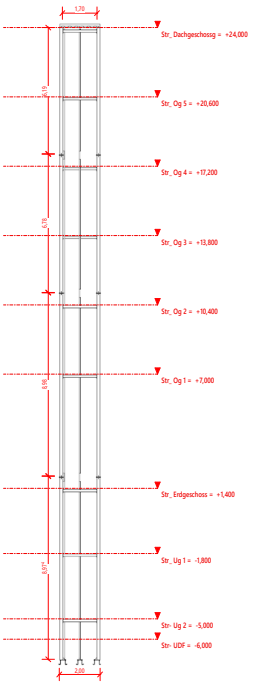

Aufzug des Structures- Westansicht
M 1 : 75

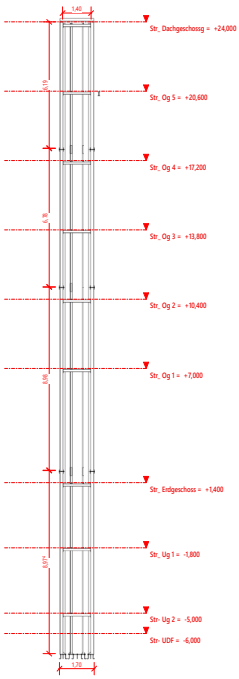


Aufzug des Structures- Nordansicht
M 1 : 75

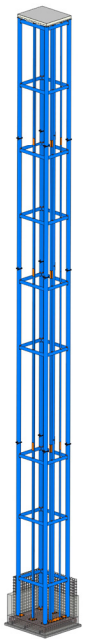


3D- Aufzugsanlage
M


Struktur des Aufzugs

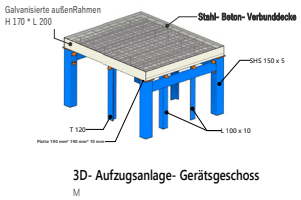


3D- Aufzugsanlage- Gerätsgeschoss
M

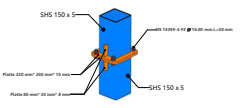


3D-SHS Stütze- Verbindungen
M

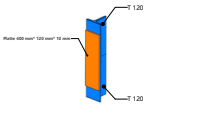


3D- L Stütze- Verbindungen- Vorne
M

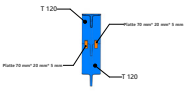


3D- T Stütze- Verbindungen- Hinten
M

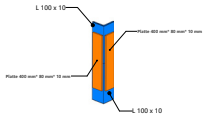


3D- T Stütze- Verbindungen
M

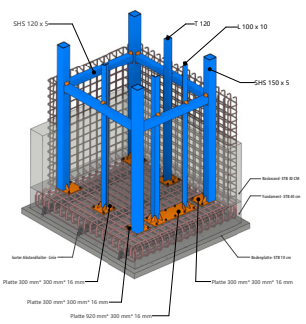


3D- Aufzugsanlage- Fundament
M

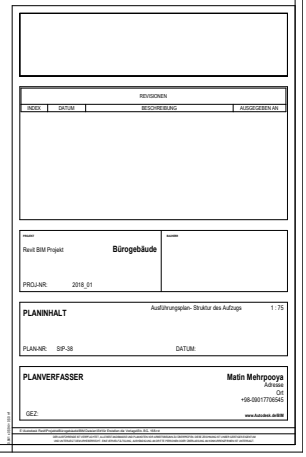


BÜROGEBÄUDE

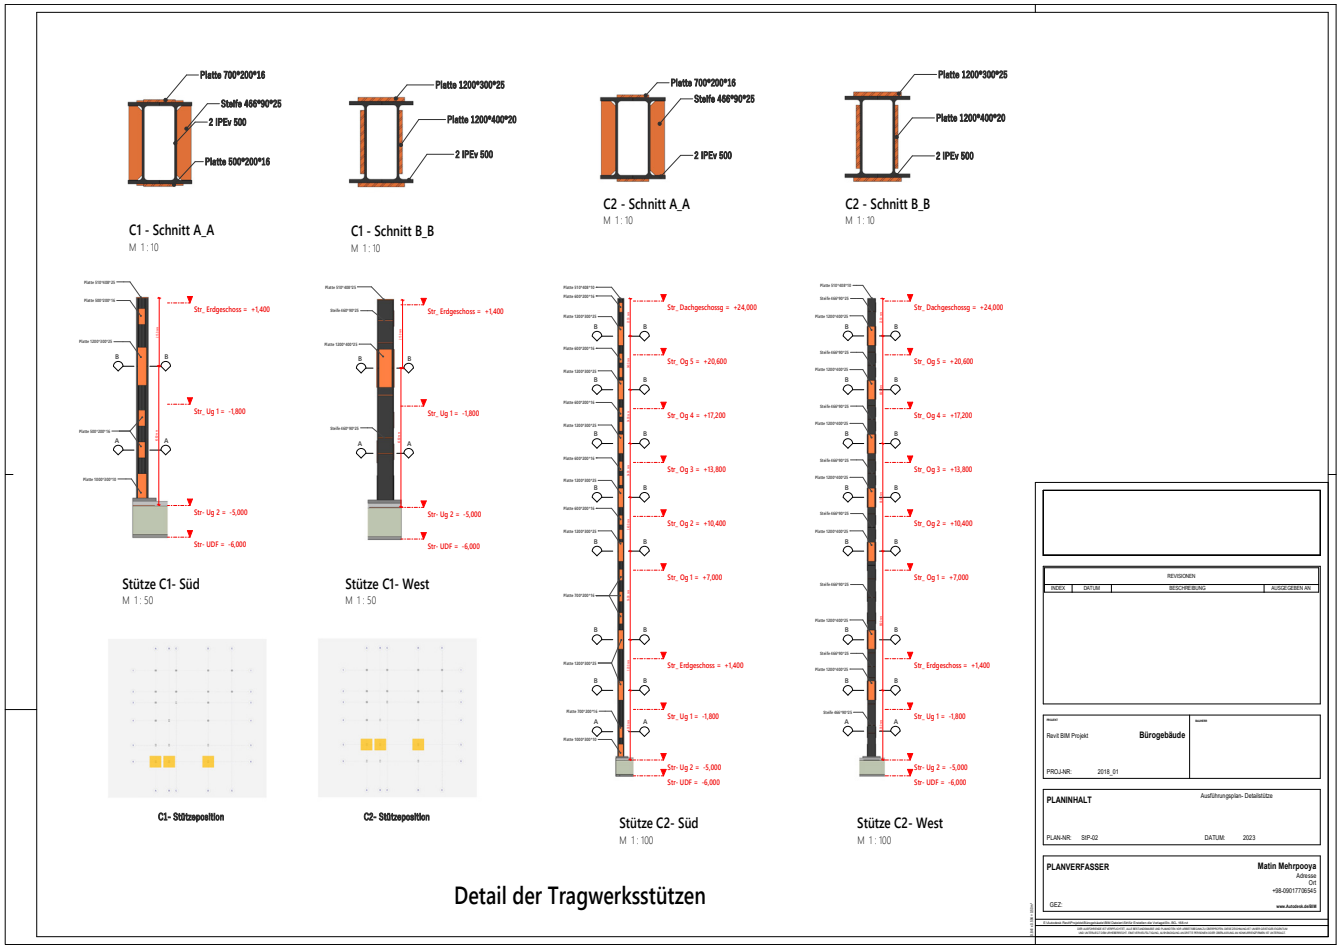


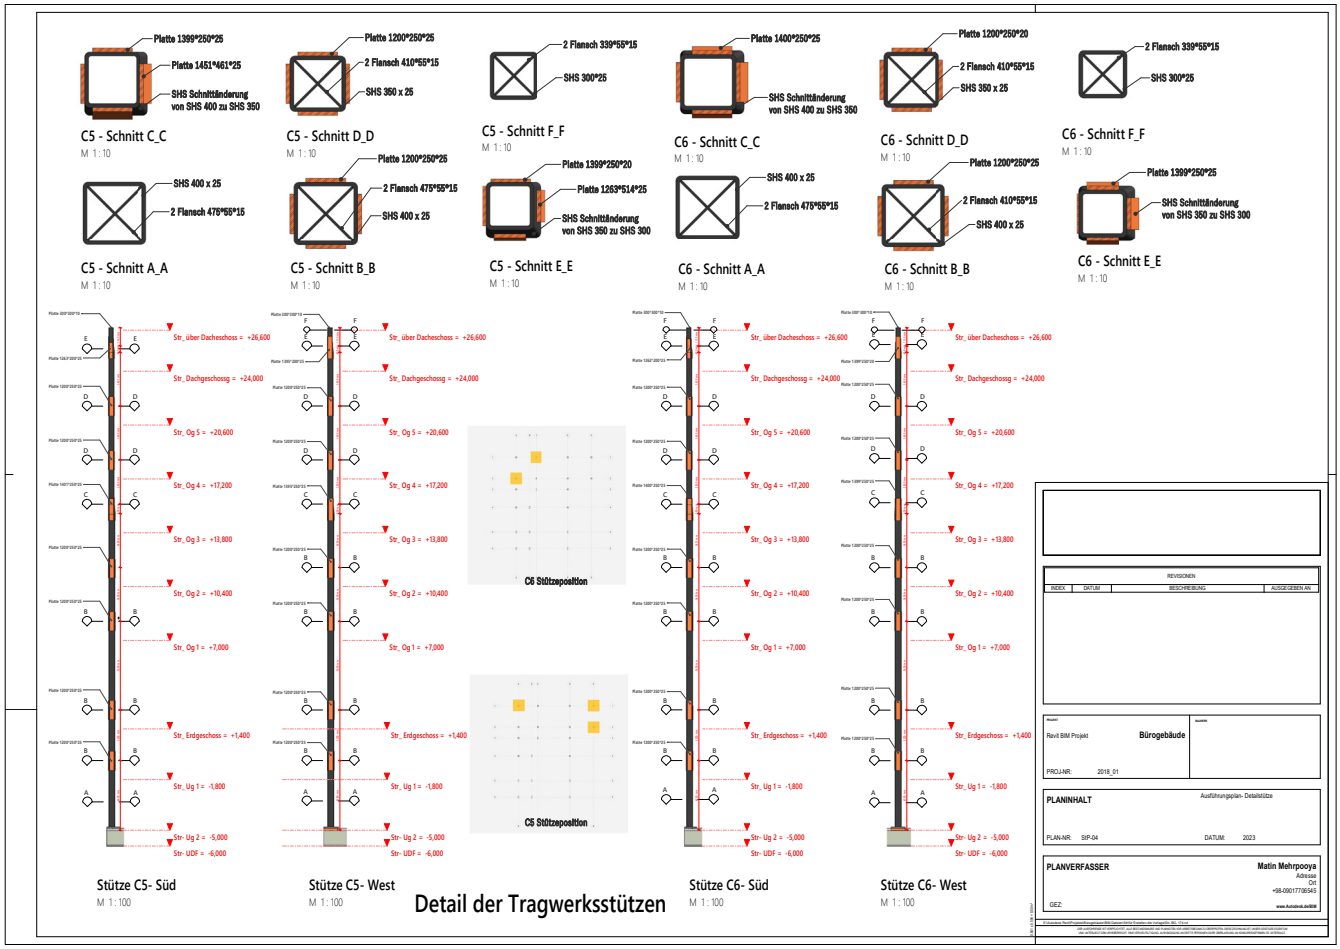


Stahlstütze Pläne

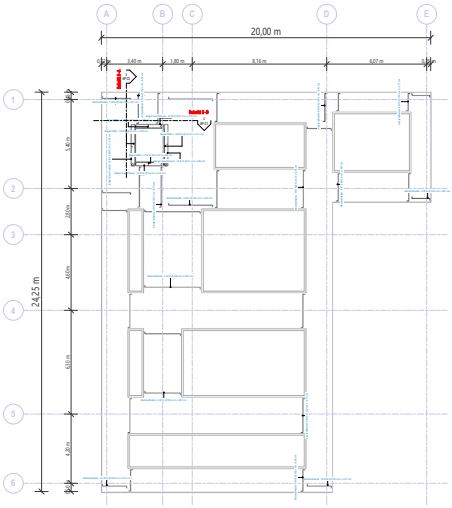


Fundament- Aufzug und Abstandhalterbewehrungen
M 1 : 100

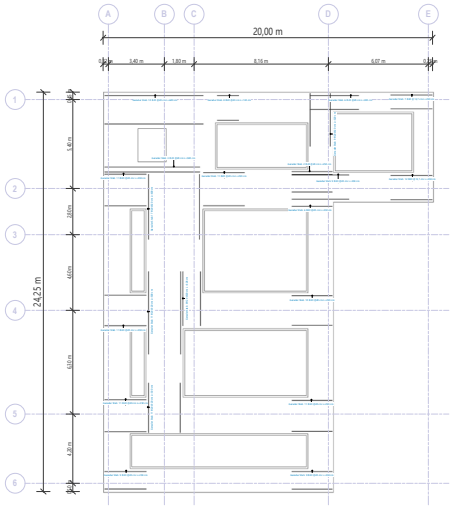


Fundament- Verstärkungbewehrungen
M 1 : 100

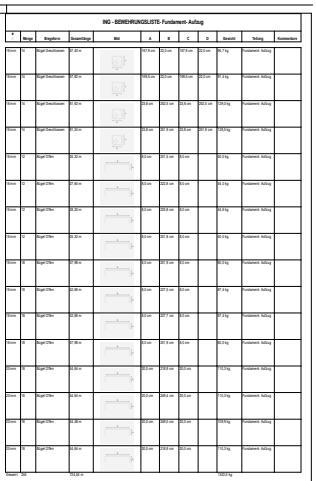

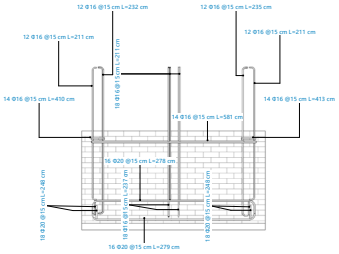


Aufzugsbewehrungen- Schnitt A_A
M 1 : 25

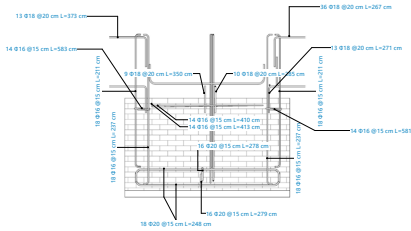


Aufzugsbewehrungen- Schnitt B_B
M 1 : 25


Bewehrungsplan des Fundaments- 02

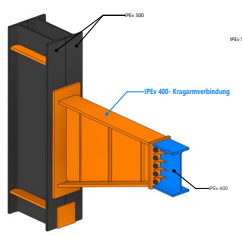


3D- IPEv 400- Kragarmverbindung-
M

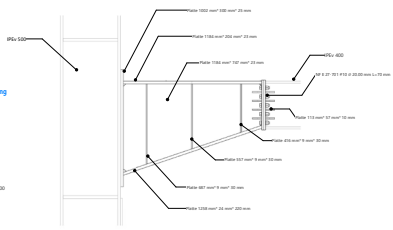


IPEv 400- Kragarmverbindung-01
M 1 : 10

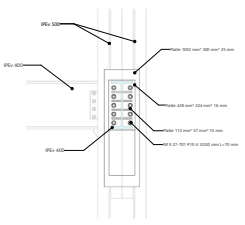

IPEv 400- Kragarmverbindung-02
M 1 : 10

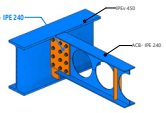


3D- ACB- IPE 240
M

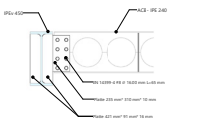


ACB- IPE 240-01
M 1 : 10




ACB- IPE 240-02
M 1 : 10

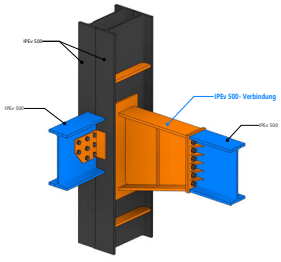


3D- IPEv 500- Verbindung
M

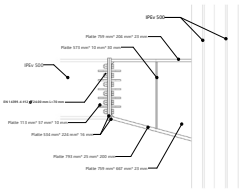


IPEv 500- Verbindung- 01
M 1 : 10

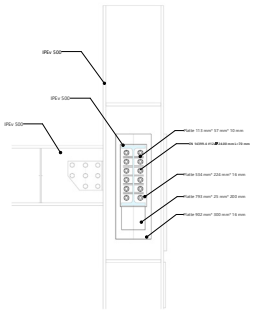


IPEv 500- Verbindung- 02
M 1 : 10

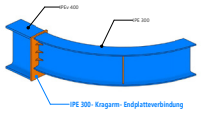


3D- IPE 300- Verbindung
M

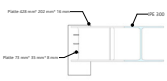


IPE 300- Kragarm- Endplatteverbindung-01
M 1 : 10

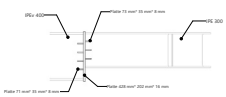


IPE 300- Kragarm- Endplatteverbindung-02
M 1 : 10

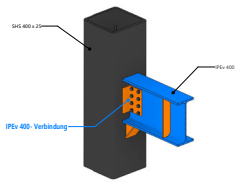

3D- IPEv 400- Verbindung
M

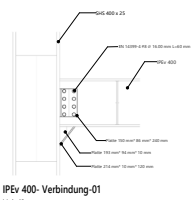


IPEv 400- Verbindung-01
M 1 : 10

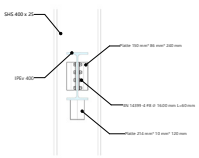


IPEv 400- Verbindung- 02
M 1 : 10


Detail zu Stahlverbindungen

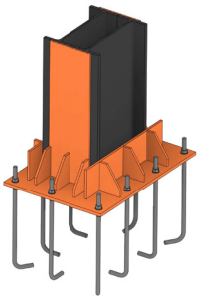


3D- C1- Fußplatte
M

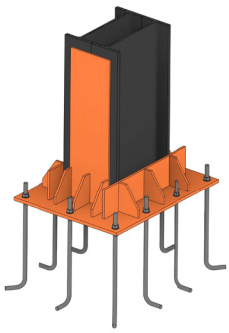


3D- C3- Fußplatte
M

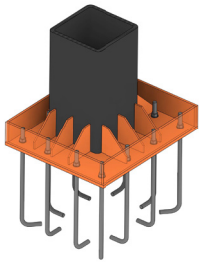


3D- C5- Fußplatte
M

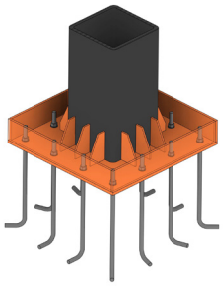


3D- C7- Fußplatte
M

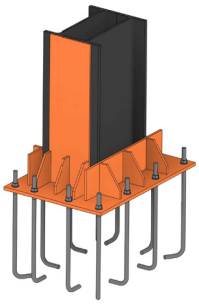


3D- C2- Fußplatte
M

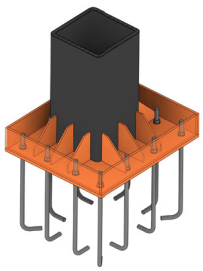

3D- C4- Fußplatte
M

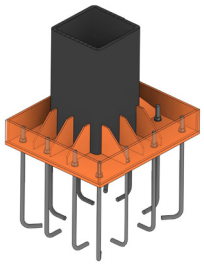

3D- C6- Fußplatte
M

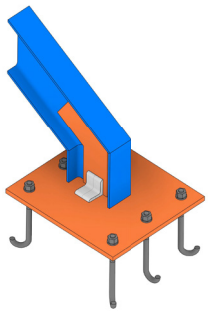

3D- C8- Fußplatte der Treppe
M

REVISIONEN			
INDEX	DATUM	BESCHREIBUNG	AUSGEGEBEN AN

Revit BIM Projekt **Bürogebäude**


PROJ-NR: 2018_01

PLANINHALT 3D- Fußplattendetail


PLAN-NR: SIP-10 DATUM:

PLANVERFASSER Matin Mehrpooya
Adresse
Ort
+98-09017706545
GEZ:
www.Autodesk.de/BIM


3D- Fußplattendetail

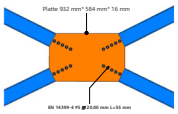


Typ B- Detail 01
M 1 : 20

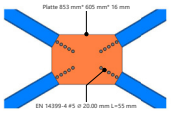


Typ B- Detail 02
M 1 : 20

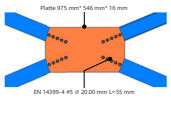


Typ B- Detail 03
M 1 : 20

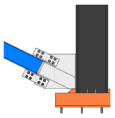


Typ B- Detail 04
M 1 : 20

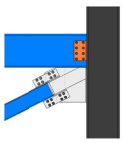


Typ B- Detail 05
M 1 : 20

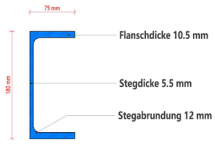

UPE 180- Strebe

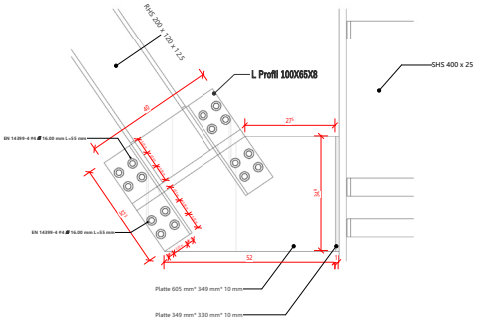

Windverband mit Winkel 1 Element- Detail
M 1 : 5

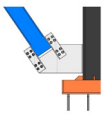


Typ A- Detail 01
M 1 : 20




Typ A- Detail 02
M 1 : 20



RHS 200 x 120 x 12.5

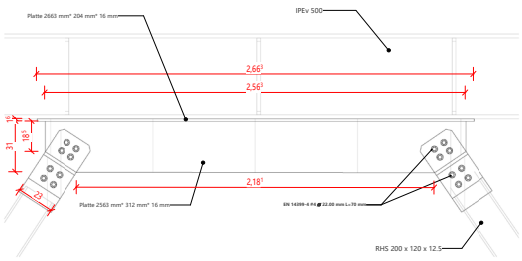

2 Diagonalen- Windverband
M 1 : 10

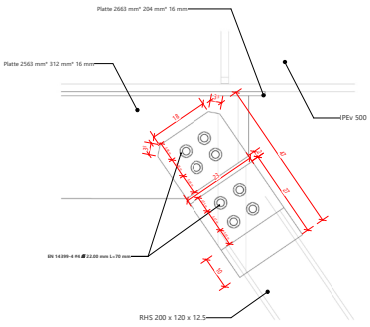

2 Diagonalen- Windverband- Detail
M 1 : 5

REVISIONEN			
INDEX	DATUM	BESCHREIBUNG	AUSGEGEBEN AN

Revit BIM Projekt **Bürogebäude**


PROJ-NR: 2018_01

PLANINHALT Ausführungsplan- Windverband- Detail der Verbindungen Wie angezeigt

PLAN-NR: SIP-20 DATUM:


PLANVERFASSER Matin Mehrpooya
Adresse
Ort
+98-09017706545
GEZ:
www.Autodesk.de/BIM

Windverband- Detail der Konektoren

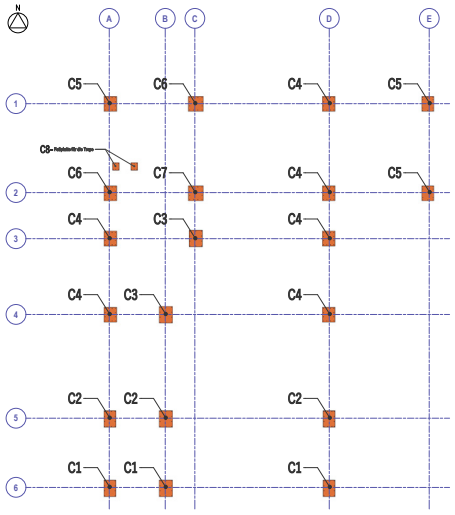

Fußplattenposition
M 1 : 100

C1- Pl- A
M 1 : 10

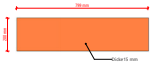


C1- Pl- B
M 1 : 10



C1- Pl- C
M 1 : 10



C4- Pl- A
M 1 : 10

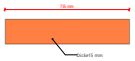


C4- Pl- B
M 1 : 10



C4- Pl- C
M 1 : 10




C7- Pl- A
M 1 : 10

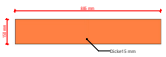

C7- Pl- B
M 1 : 10



C2- Pl- A
M 1 : 10

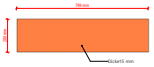


C2- Pl- B
M 1 : 10



C2- Pl- C
M 1 : 10



C5- Pl- A
M 1 : 10

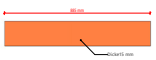

C5- Pl- B
M 1 : 10




C5- Pl- C
M 1 : 10



C8- Pl- A
M 1 : 10




C3- Pl- A
M 1 : 10

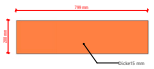

C3- Pl- B
M 1 : 10



C6- Pl- A
M 1 : 10

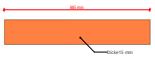


C6- Pl- B
M 1 : 10




C6- Pl- C
M 1 : 10




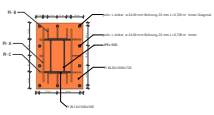


C1- Fußplattendetail
M 1 : 25

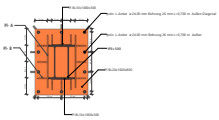


C3- Fußplattendetail
M 1 : 25

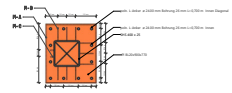


C5- Fußplattendetail
M 1 : 25

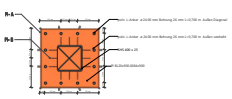


C7- Fußplattendetail
M 1 : 25

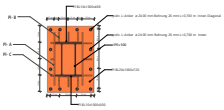

C2- Fußplattendetail
M 1 : 25

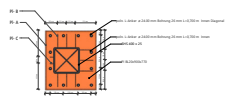

C4- Fußplattendetail
M 1 : 25

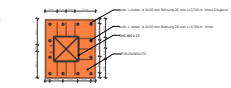



C6- Fußplattendetail
M 1 : 25




C8- Fußplattendetail
M 1 : 25

Fußplattenplan

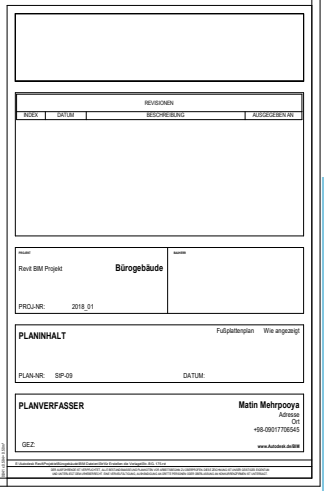

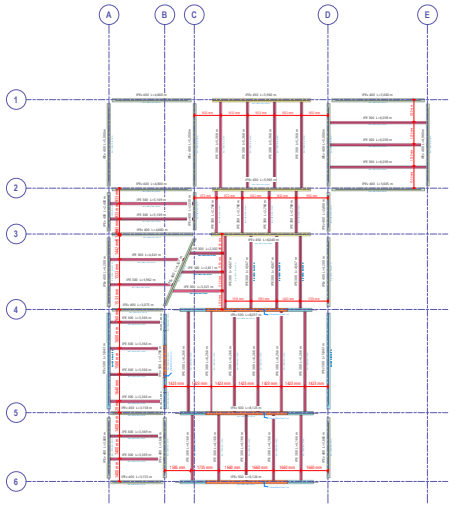

Trägerplan- Ug 1
M 1 : 100

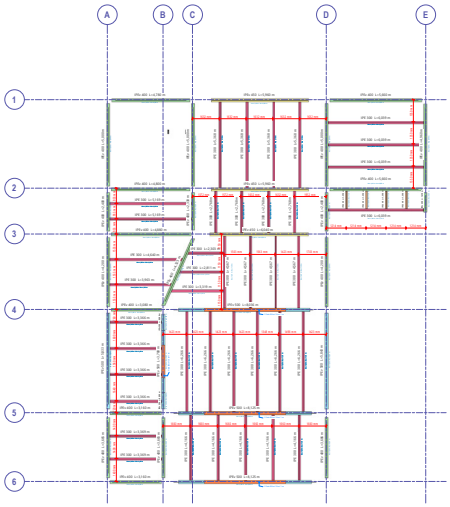


Trägerplan-Erdgeschoss
M 1 : 100




ACB- IPE 350
M 1 : 10




ACB- IPE 240- Links
M 1 : 10

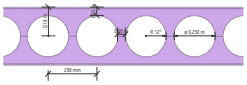


ACB- IPE 240- Hinten
M 1 : 10

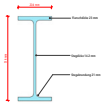

IPEv 500
M 1 : 10

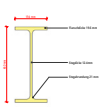


IPEv 450
M 1 : 10

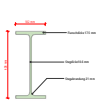

IPEv 400
M 1 : 10




IPE 300
M 1 : 10

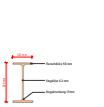


IPE 240
M 1 : 10

IPE 180
M 1 : 10


Plan der Hauptträger und Medialträger

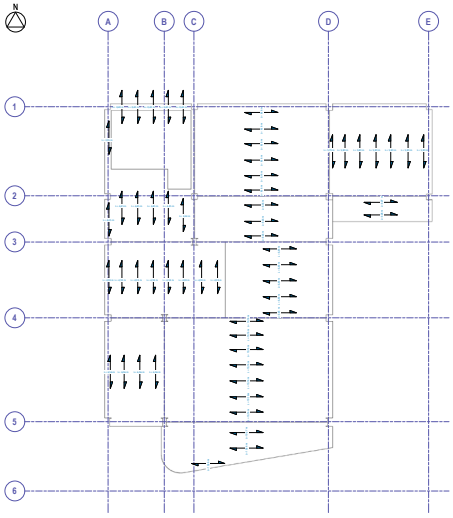


Metaldeck- Obergeschoss 4
M 1 : 100

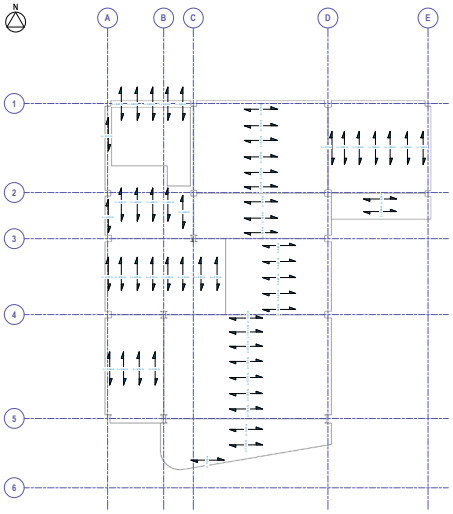


Metaldeck- Obergeschoss 5
M 1 : 100

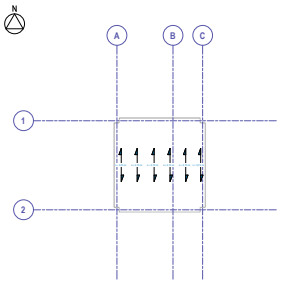


Metaldeck- Dachgeschossg
M 1 : 100

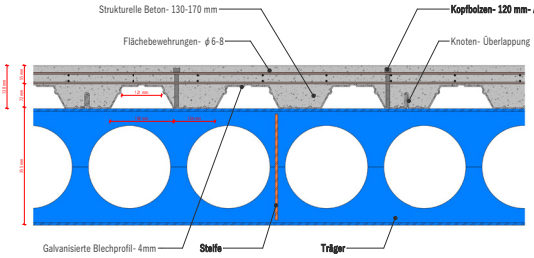


Metaldeck- Detailschnitt
M 1 : 5

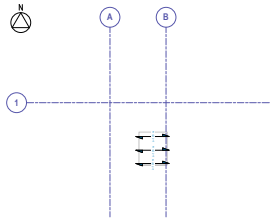

Metaldeck- Dachgeschossg- Aufzug
M 1 : 100

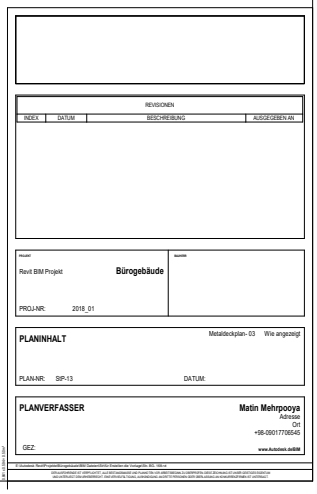


Metaldeckpläne

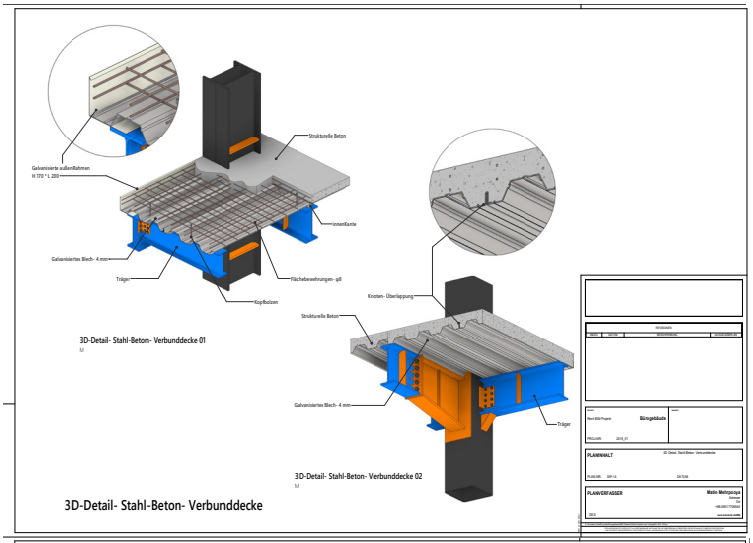

3D-Detail- Stahl-Beton- Verbunddecke

Detail der stahl-beton-verbunddecken wurde mit LOD 400 modelliert.
Ich habe Die ganze Bauelemente anhand „gemeinsam genutzter Parameter“ erstellt, damit kann ich die alle kostenkalkulation und Ausmaße ermitteln.

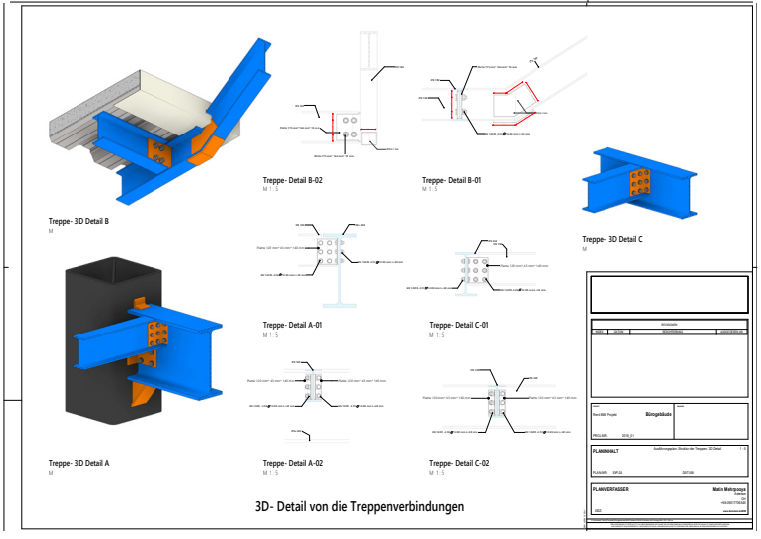

3D- Detail von die Treppenverbindungen

Einige Treppenverbindungen in Stahlstruktur.

Natürlich wäre es besser, dass die Detail des Ausführungsplans für solche Stahlverbindungen anhand Advance Steel-Software oder Tekla-Software zu modellieren.






BÜROGEBÄUDE


Die Vorhangfassade mit den gebogenen Gläsern. Vom zweiten Stock bis zum vierten Stock geht die Vorhangfassade nach innen schräg.

Im Erdgeschoss befindet sich eine kleine Automesse.

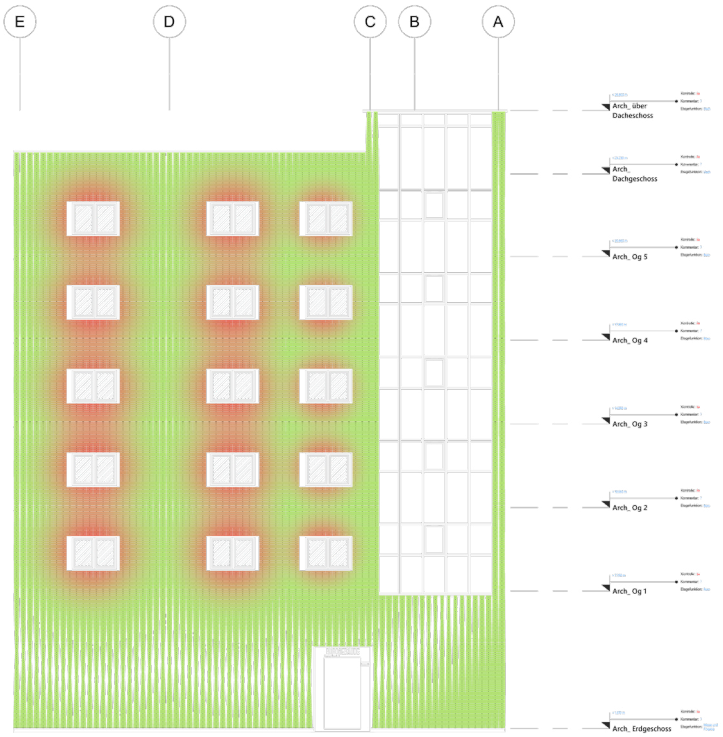


Im Bild oben, die grünen Bereiche Zeigen die Ziegel, die Drehwinkel haben, Dagegen haben die Ziegel in den roten Bereichen je röter sie sind, desto weniger Drehwinkel.

Die Jede Ziegellinie ist von unten bis oben mit einem einzigartigen Drehwinkel gedreht. dieser Drehwinkel wird für jeden Ziegel in der nähe der Fenster auf null reduziert.
Alle Ziegel werden durch eine Stange zusammengehalten, die den Mittelpunkt der Ziegellinie durchläuft. Mithilfe von Unterlegscheiben, die ober- und unterhalb der Ziegel platziert sind, werden sie übereinander aufgestellt.

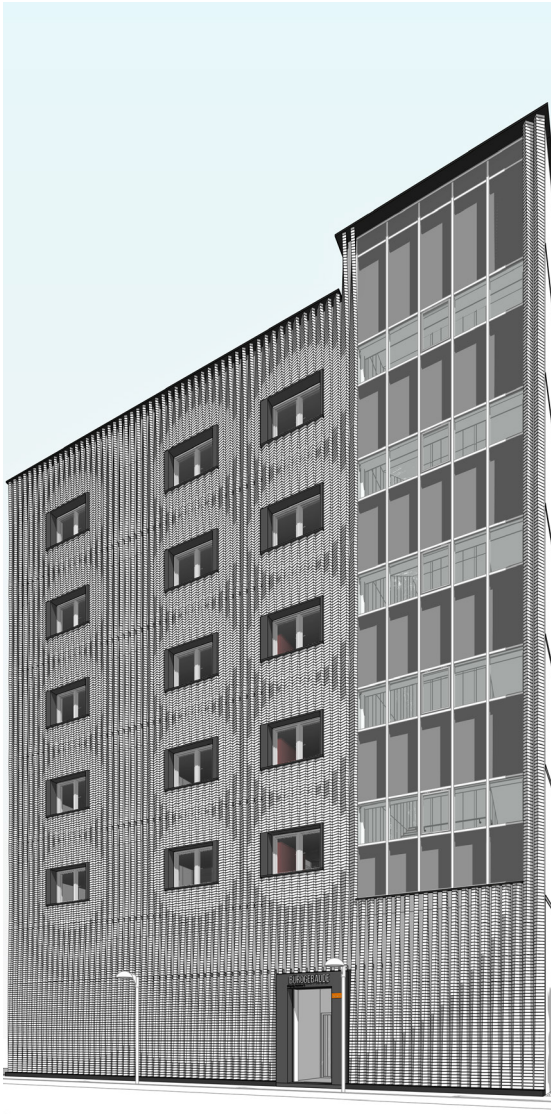


Parametrische Ziegelfassade für hinterseite



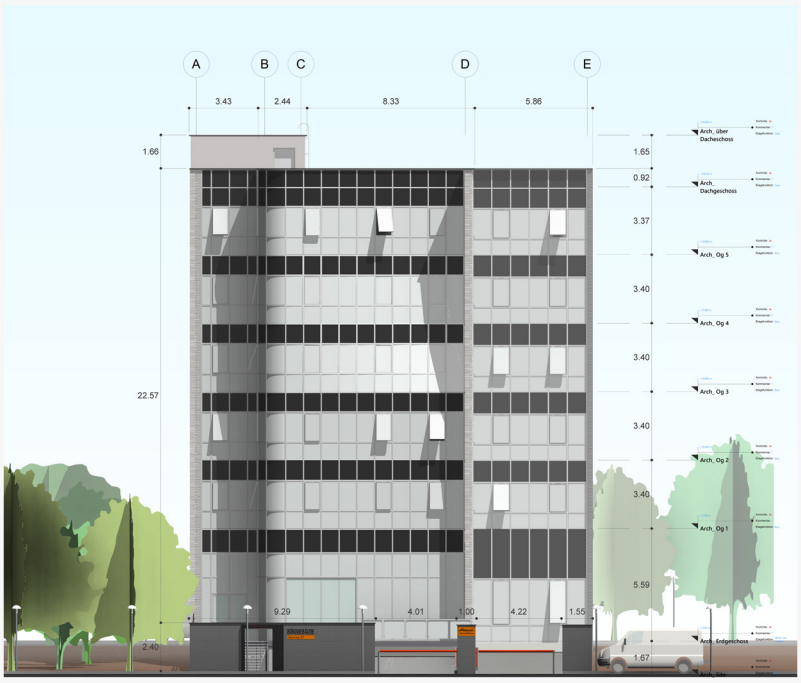


Süden und Norden- Ansichten


Für diese Parametrische Ziegelfassade machte ich einen Komplexen Dynamo-Code, der automatische die Fenster oder Öffnungen Erkannt hat und dementsprechend hat den Drehwinkel der Ziegel eingestellt.

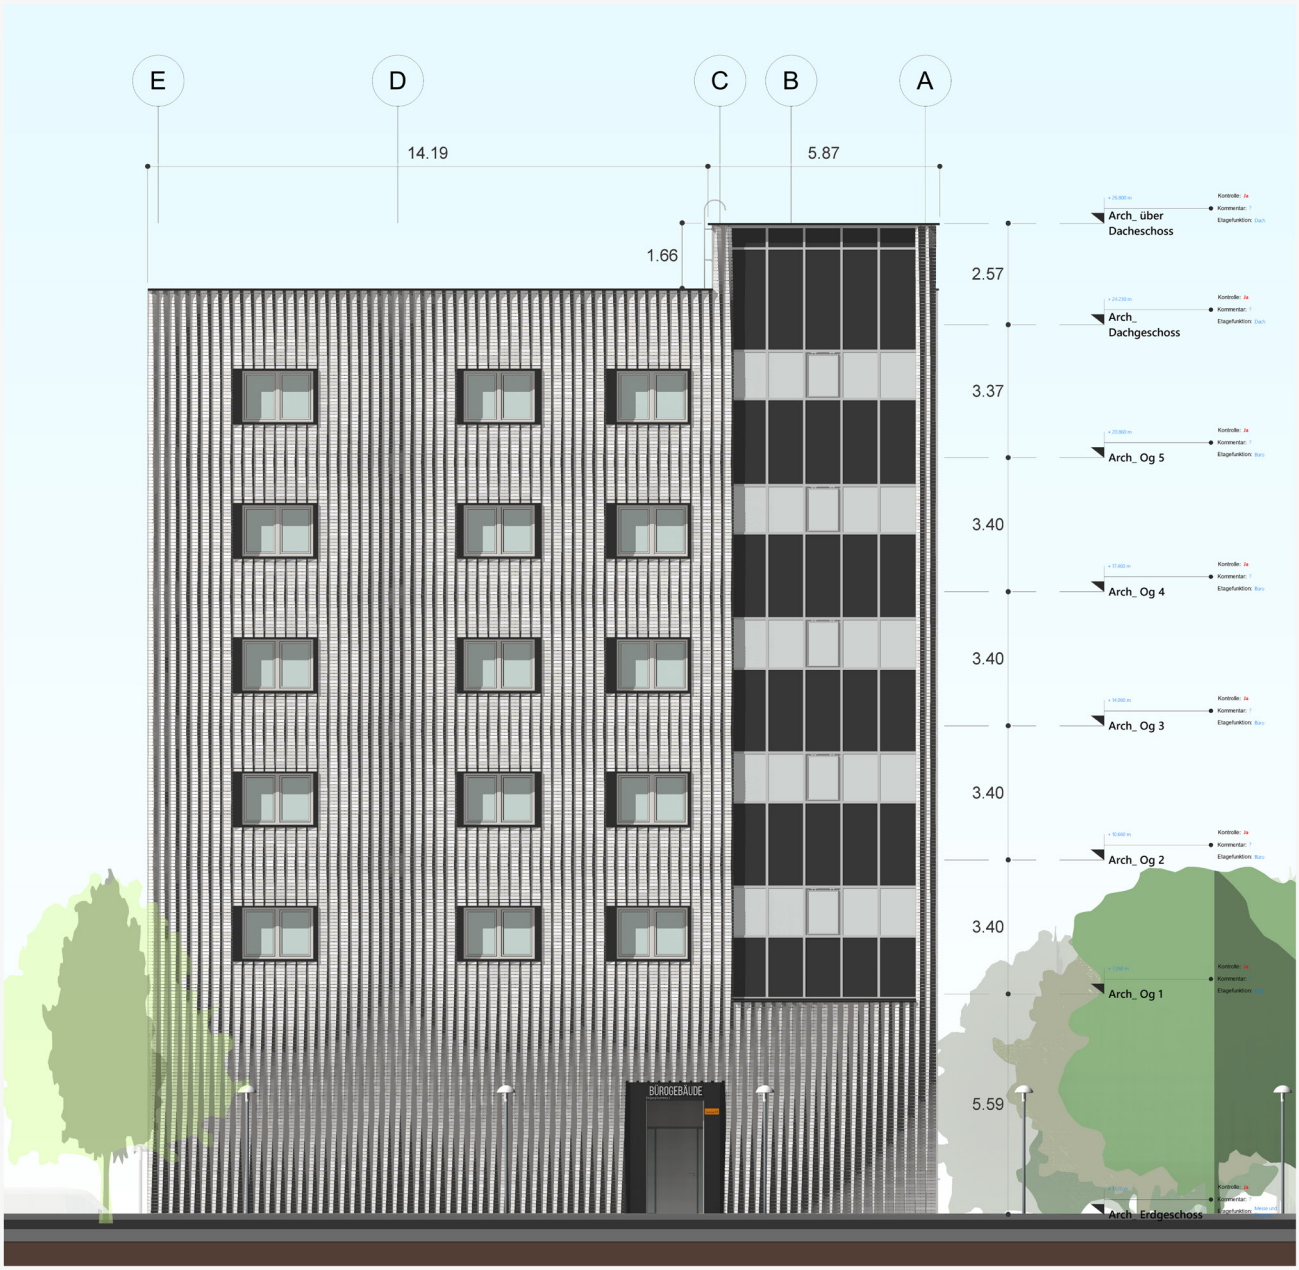

BÜROGEBÄUDE

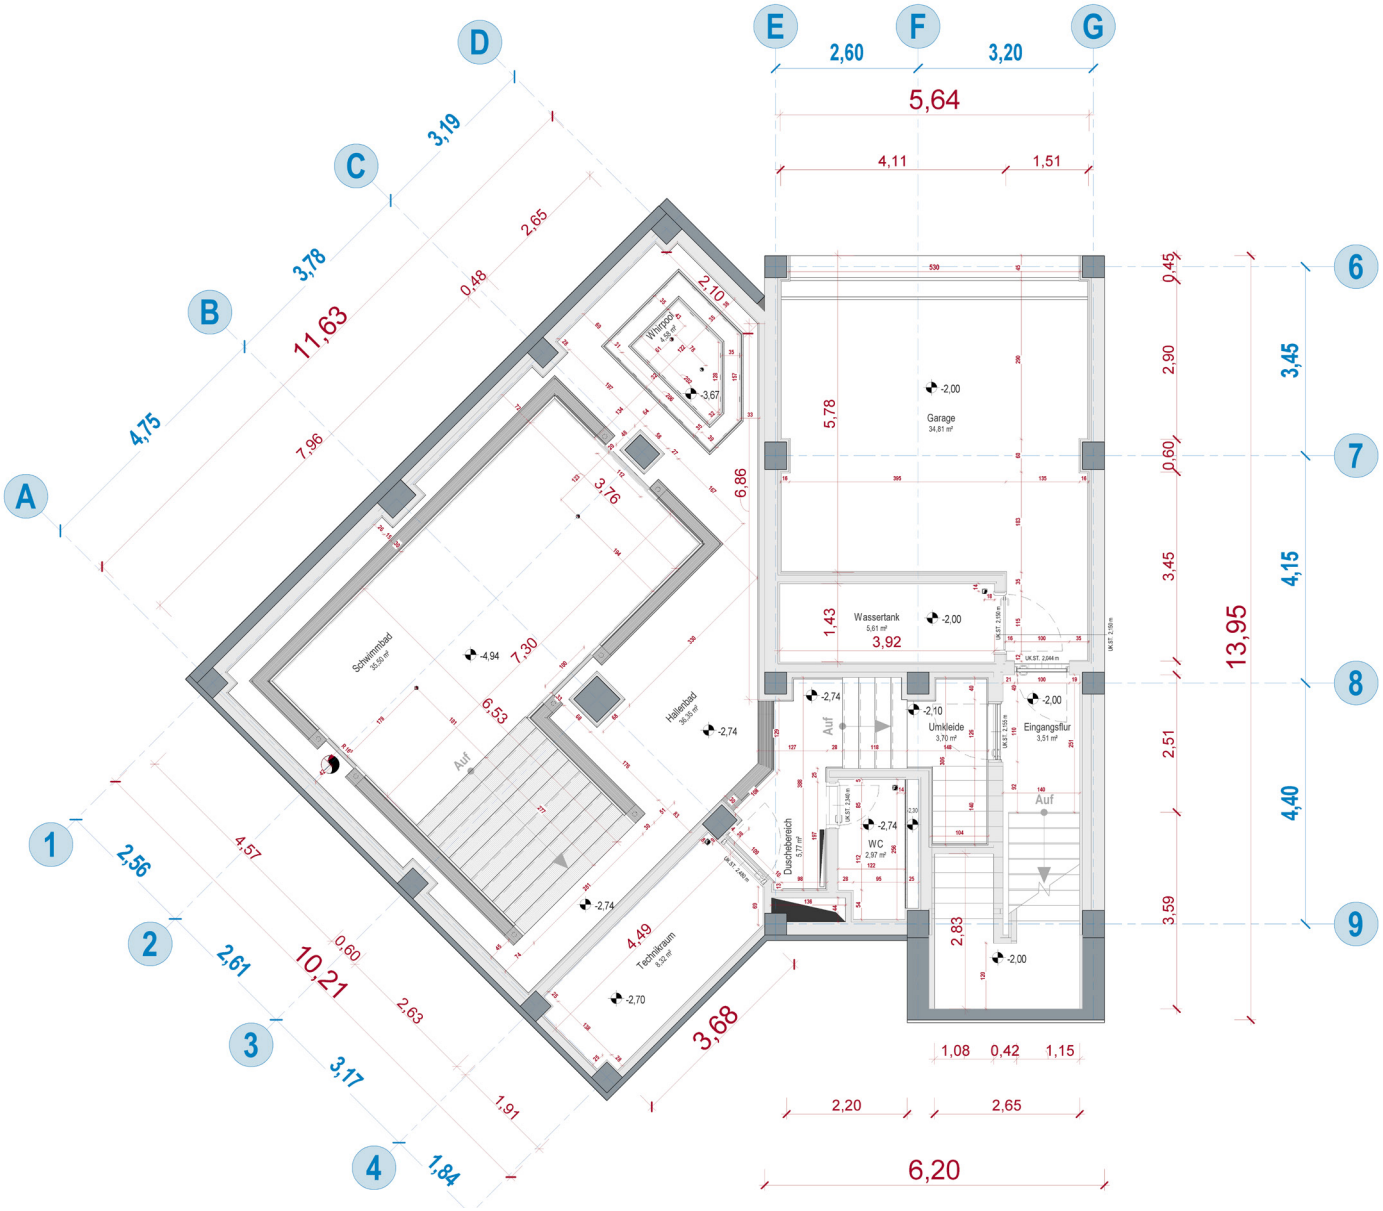

Der Aufmaßplan der Garage und Schwimmhalle

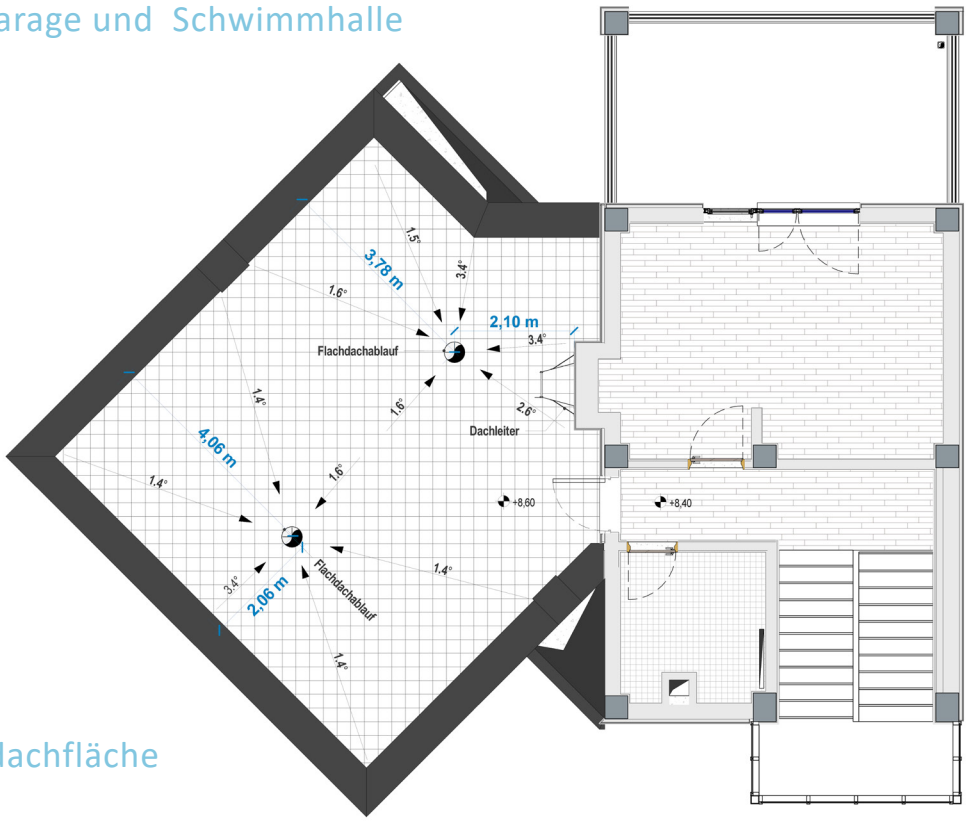



Die Neigung der Flachdachfläche

MODERNE VILLA



Die Räumen- Erdgeschoss

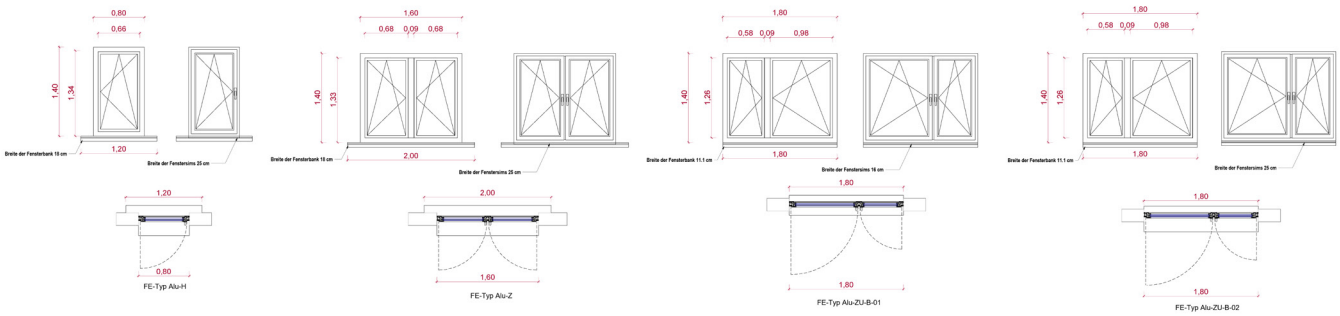


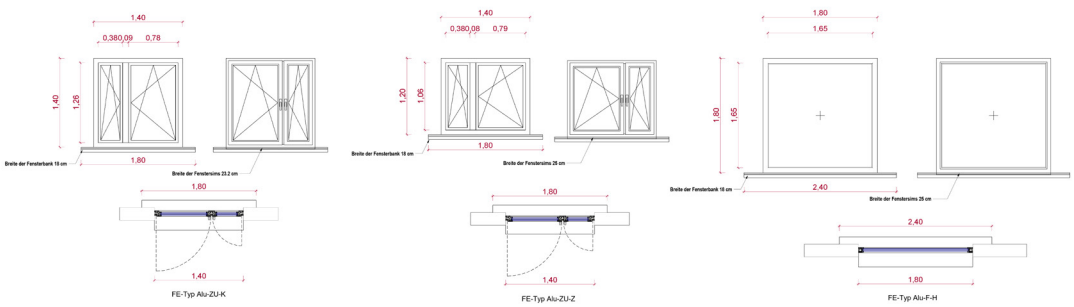


Typen der Fenster

Die Bemaßungen der Küche




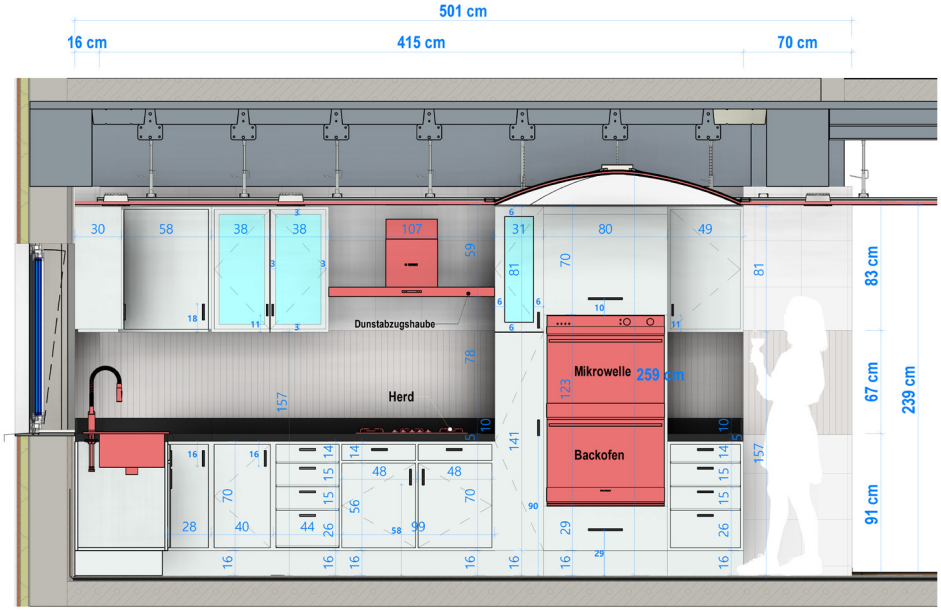


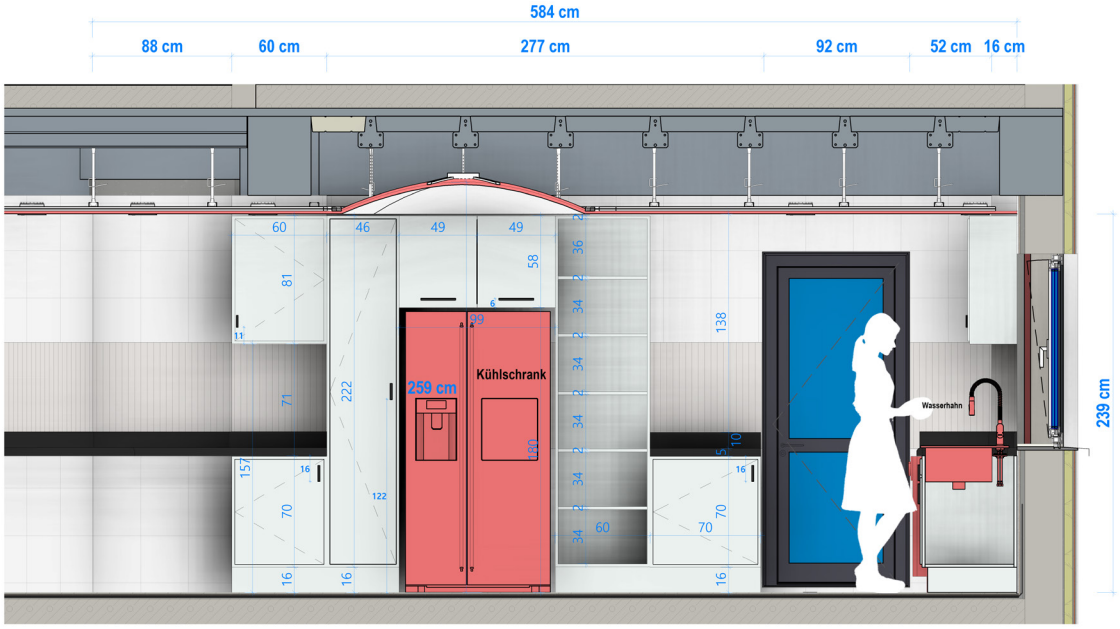

MODERNE VILLA


Der Deckenpaln der Schwimmhalle

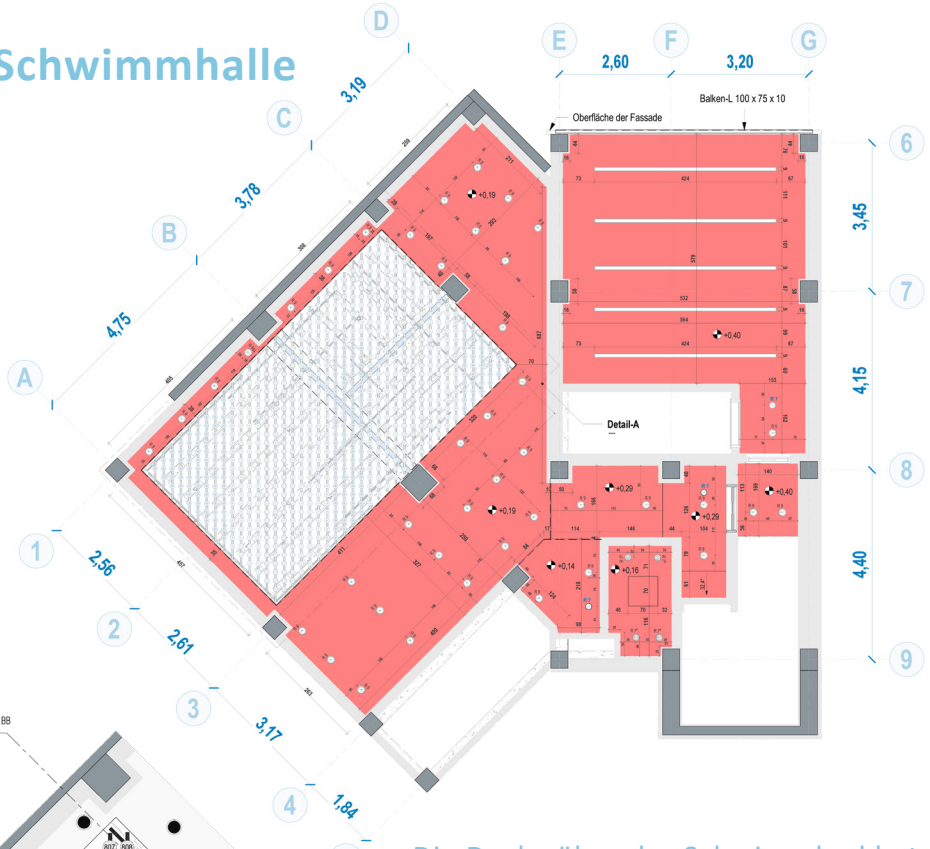

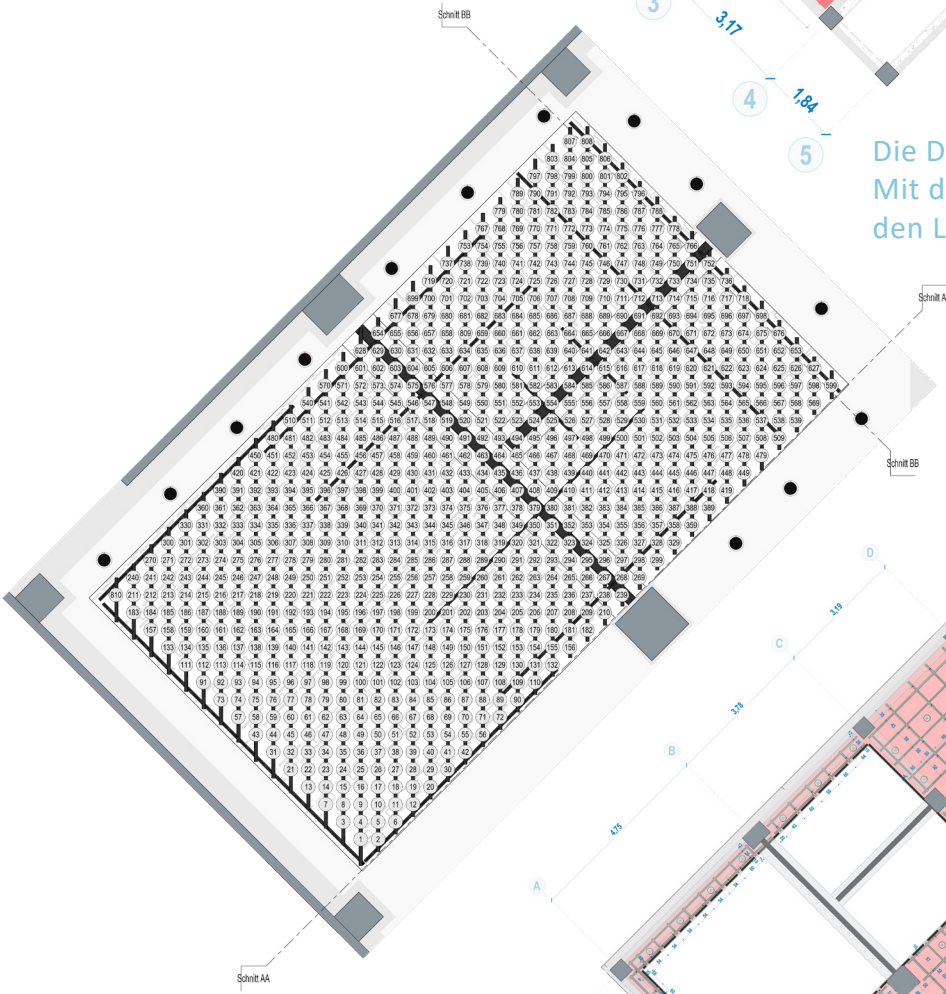



Die Decke über das Schwimmbad hat Mit den 810 parametrischen hängenden Leuchtungen entworfen.


Platzieren und die Nummerierung der hängende Leuchtungen habe ich auch Dynamo gebraucht.

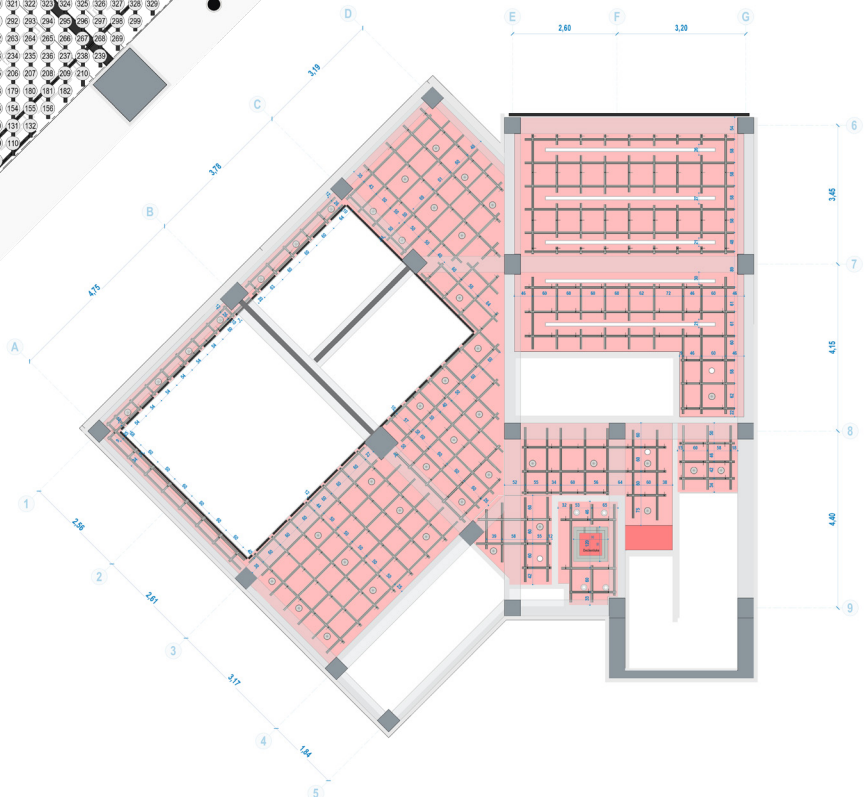



MODERNE VILLA

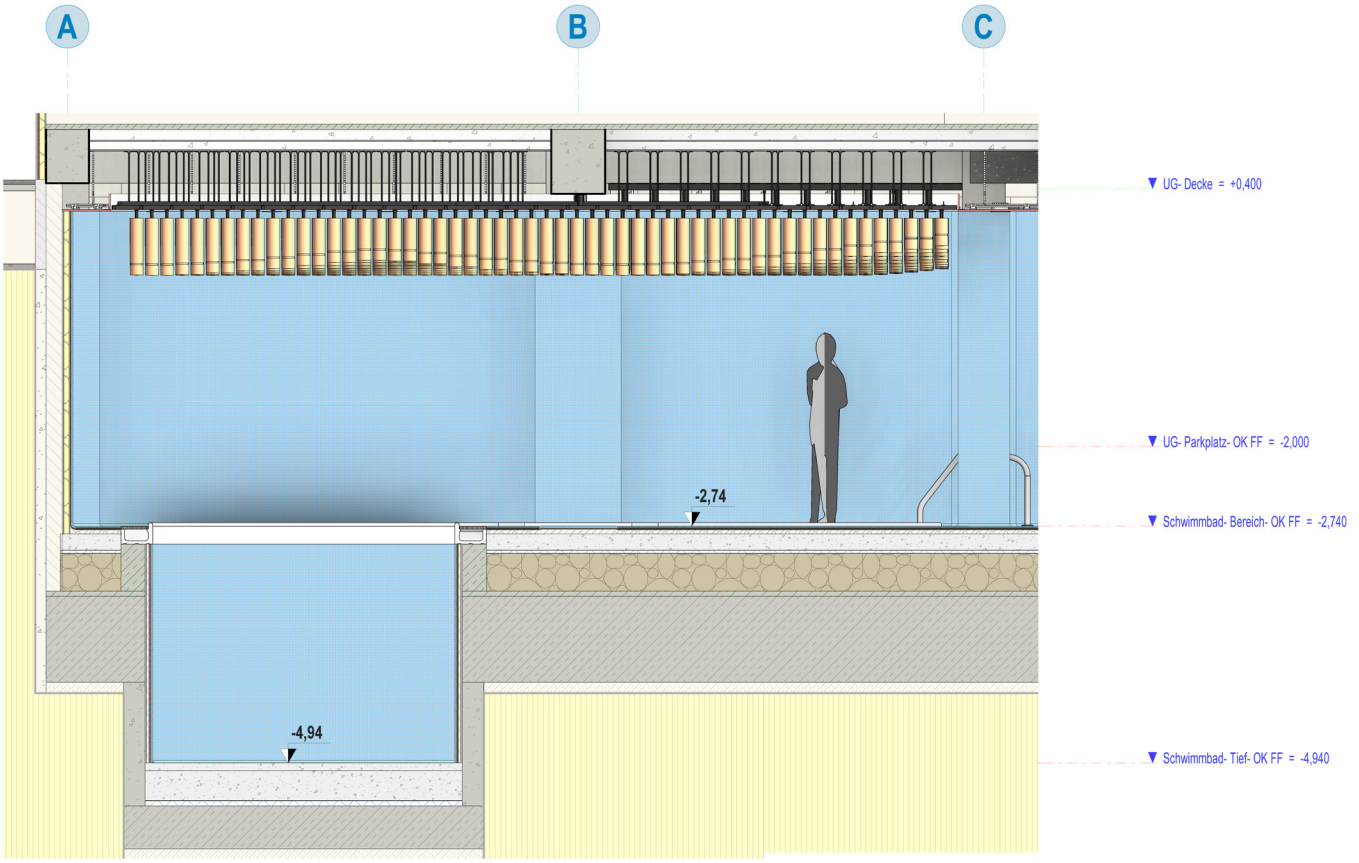

A
B
C
UG- Decke = +0,400
UG- Parkplatz- OK FF = -2,000
-2,74
Schwimmbad- Bereich- OK FF = -2,740
-4,94
Schwimmbad- Tief- OK FF = -4,940

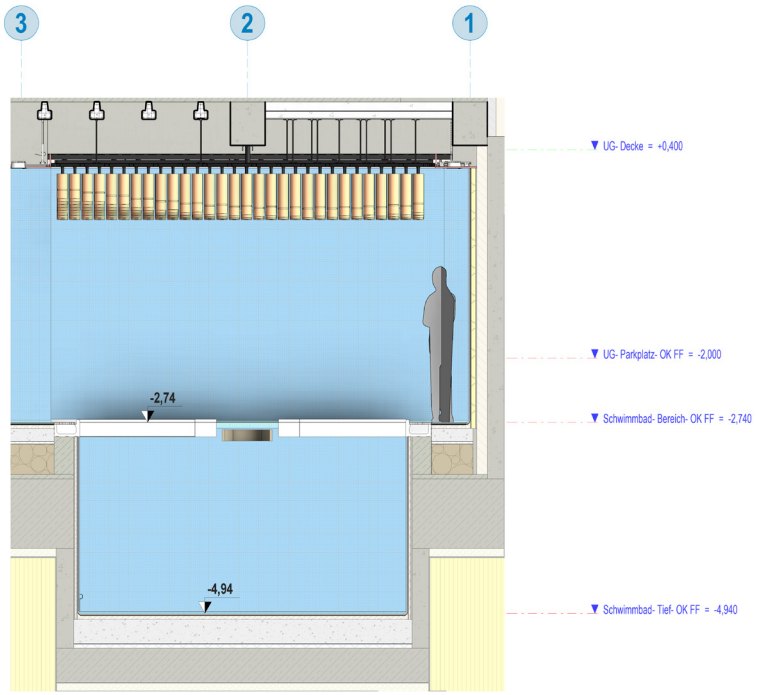
3
2
1
UG- Decke = +0,400
UG- Parkplatz- OK FF = -2,000
-2,74
Schwimmbad- Bereich- OK FF = -2,740
-4,94
Schwimmbad- Tief- OK FF = -4,940

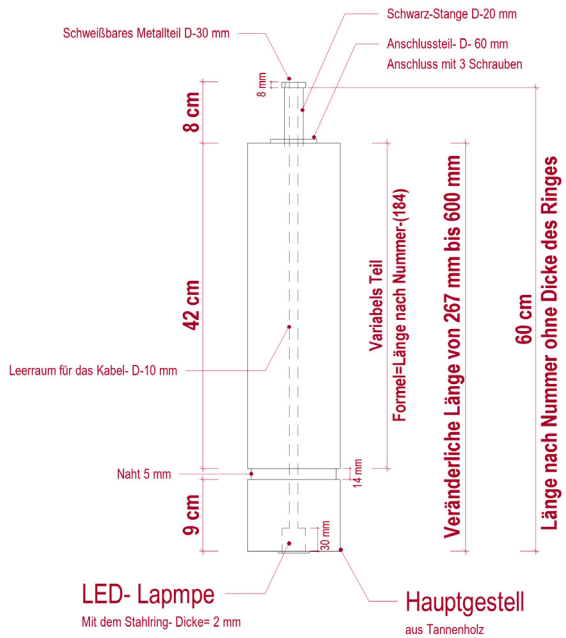

Schweißbares Metallteil D-30 mm
Schwarz-Stange D-20 mm
Anschlussteil- D- 60 mm
Anschluss mit 3 Schrauben
8 mm
8 cm
42 cm
9 cm
Leerraum für das Kabel- D-10 mm
Variabels Teil
Formel=Länge nach Nummer-(184)
Veränderliche Länge von 267 mm bis 600 mm
60 cm
Länge nach Nummer ohne Dicke des Ringes
Naht 5 mm
14 mm
30 mm
LED- Lapmpe
Mit dem Stahlring- Dicke= 2 mm
Hauptgestell
aus Tannenholz

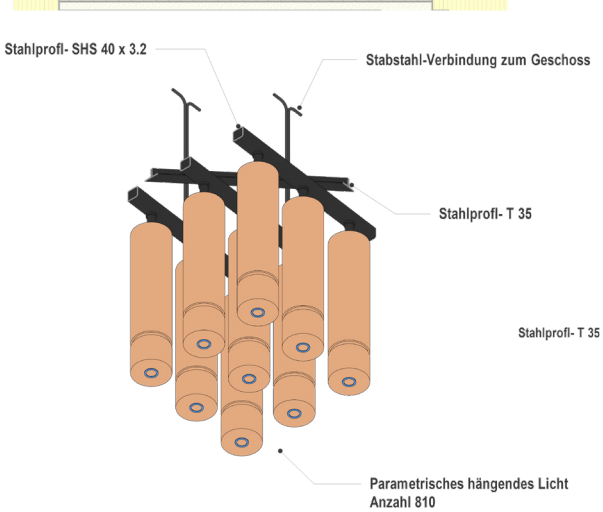

Stahlprofil- SHS 40 x 3.2
Stabstahl-Verbindung zum Geschoss
Stahlprofil- T 35
Parametrisches hängendes Licht
Anzahl 810

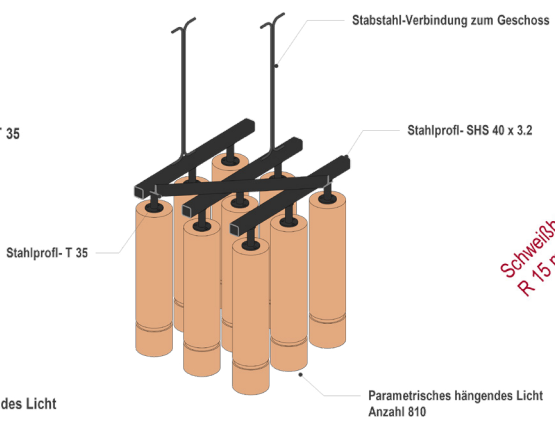
Stabstahl-Verbindung zum Geschoss
Stahlprofil- SHS 40 x 3.2
Stahlprofil- T 35
Parametrisches hängendes Licht
Anzahl 810

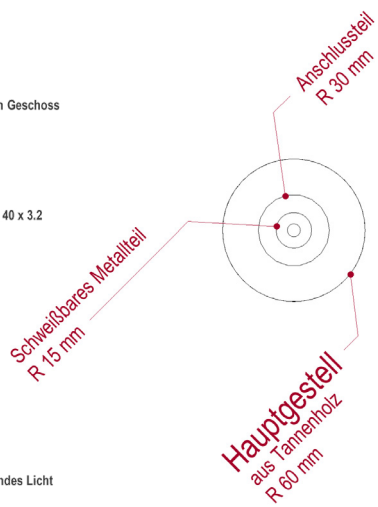
Anschlussteil
R 30 mm
Schweißbares Metallteil
R 15 mm
Hauptgestell
aus Tannenholz
R 60 mm


Steildachzoom

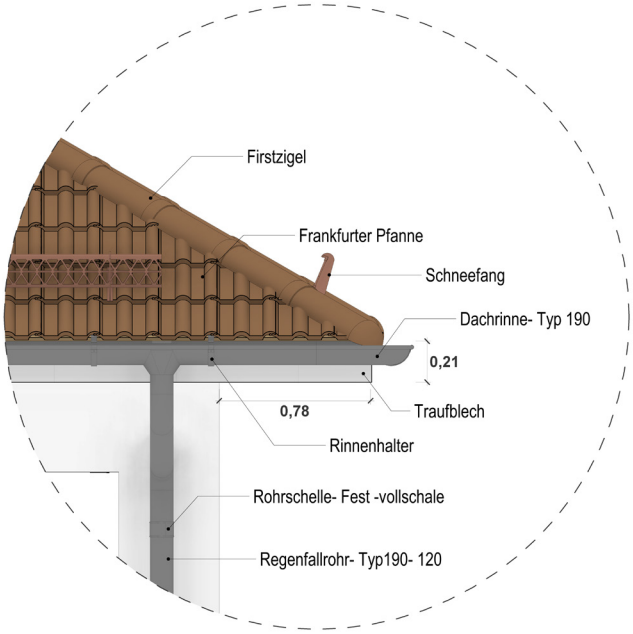

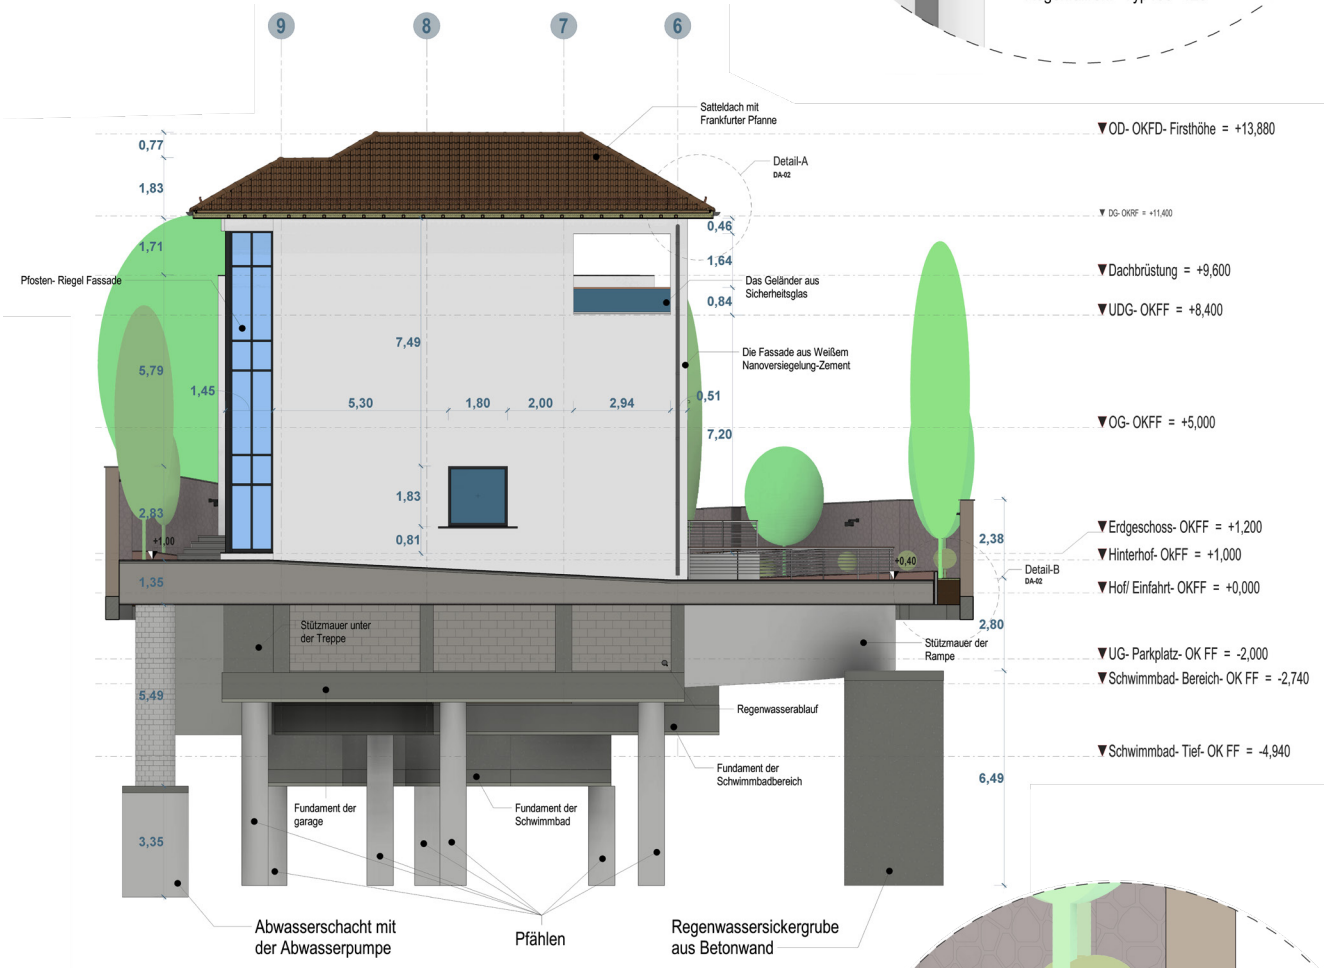


Nord- Ansicht

Schnitt des Hofs und Graten

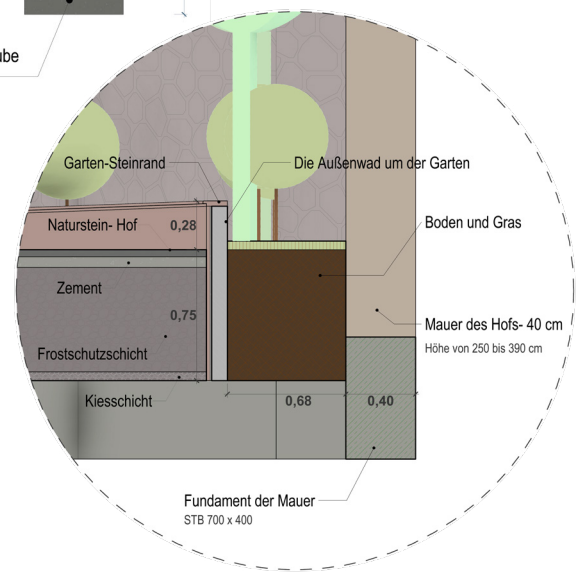


Explosionszeichnung des Walmdaches

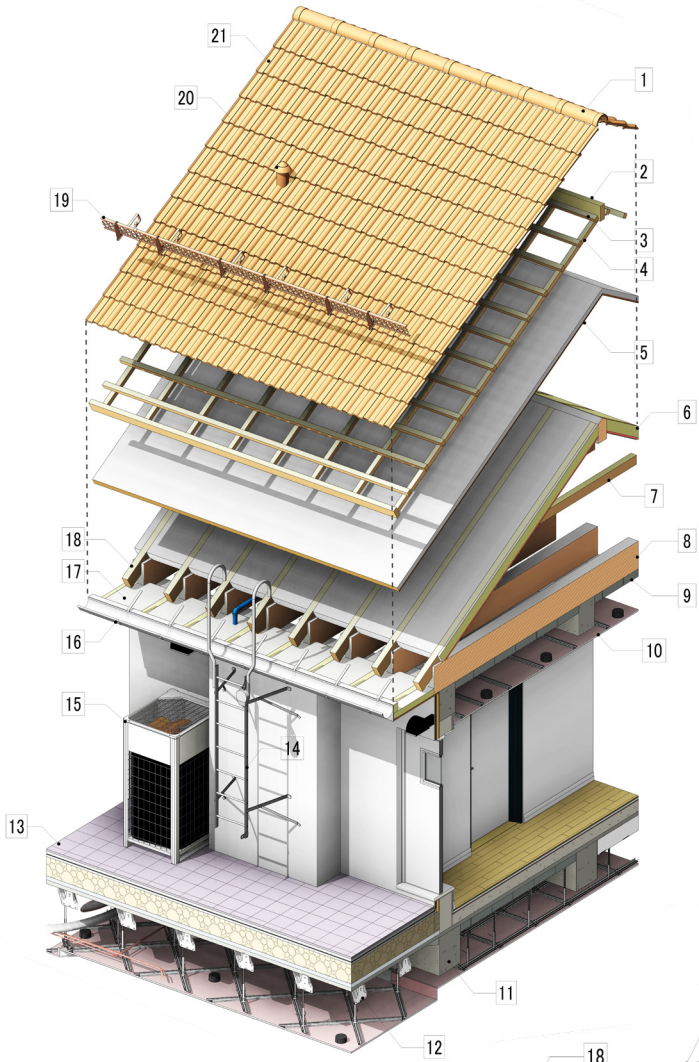


Steildach (Walmdach)

1- Firstziegel
2- Firstpfette
3- Traglattung
4- Konterlattung
5- Unterspannbahn
6- Dämmung & Dampfbremse
7- Kehlbalken
8- Tragende Holzbalken
9- Einhänge Deckenblock
10- Knaufdecke
11- Betonträger
12- Deckenträger
13- Flachdach mit Kiesschicht
14- Dachleiter
15- VRF- Außengerät (Klimaanlage)
16- Dachrinne
17- Dachüberstand
18- Sparren
19- Schneefanggitter
20- Lüftungsziegel-Dachentlüfter
21- Frankfurter Pfanne

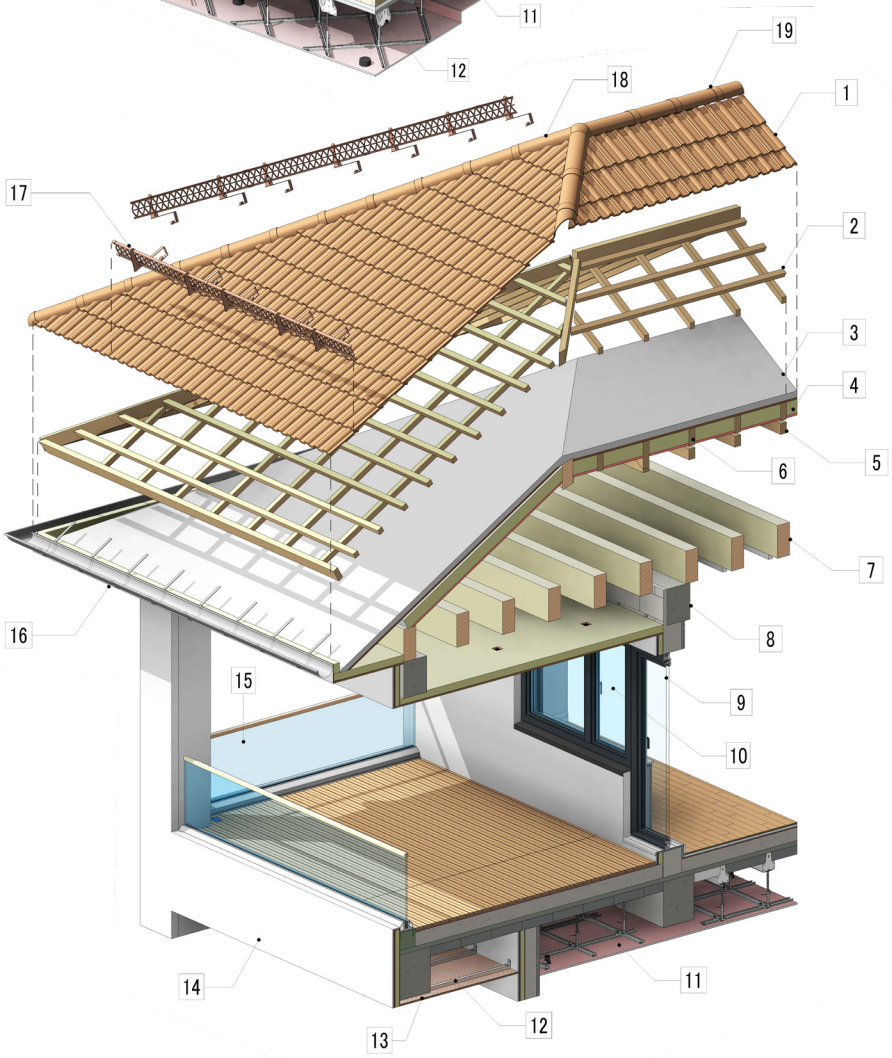


Steildach (Walmdach)


1- Frankfurter Pfanne
2- Konterlattung & Traglattung
3- Unterspannbahn
4- Dämmung & Dampfbremse
5- Kehlbalken
6- Sparren
7- Tragende Holzbalken
8- Betonträger
9- Dreh-Kipp-Balkontür
10- Dreh-Kipp-Fenster
11- Knaufdecke
12- Dachlatte
13- Dachüberstand Verkleidung aus Holzbretter mit Dampfbremse
14- Fassade aus Zement
15- Glasgeländer
16- Dachrinne
17- Schneefanggitter
18- Gratziegel
19- Firstziegel

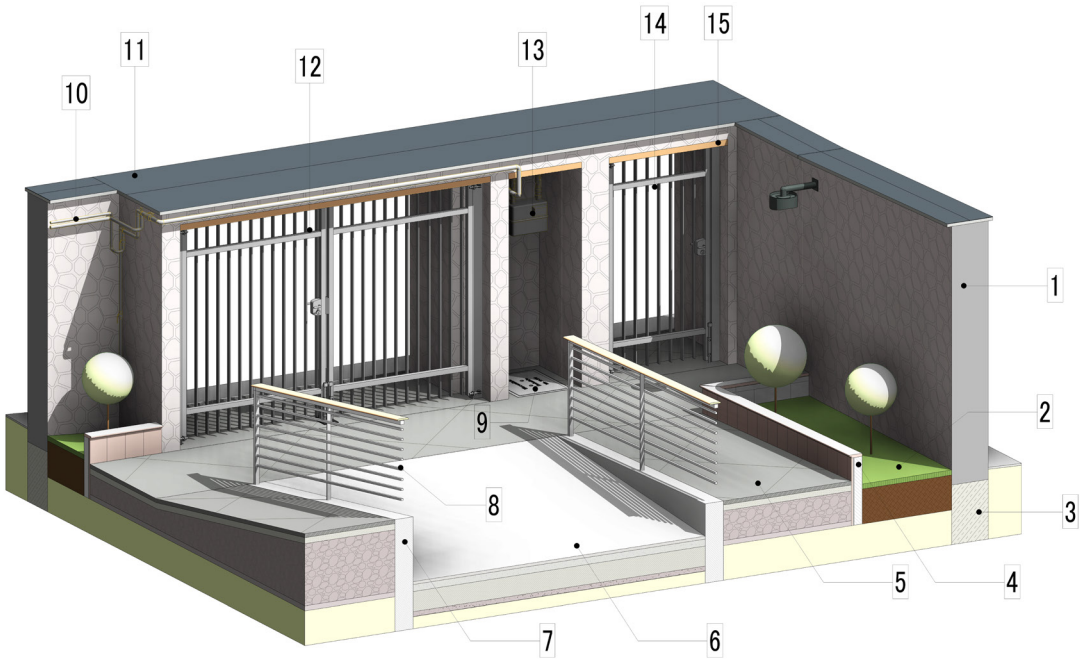


Einfahrtstor & Gelände

1- Steinmauer
2- Garten
3- Fundament der Mauer
4- Trennwand um Garten
5- Oberfläche des Hofes
6- Rampe
7- Schützmauer der Rampe
8- Geländer
9- Bodenklappe
10- Gasleitungen
11- Mauerabdeckung
12- Einfahrtstor
13- Gaszähler
14- Hoftür
15-Unterdecke

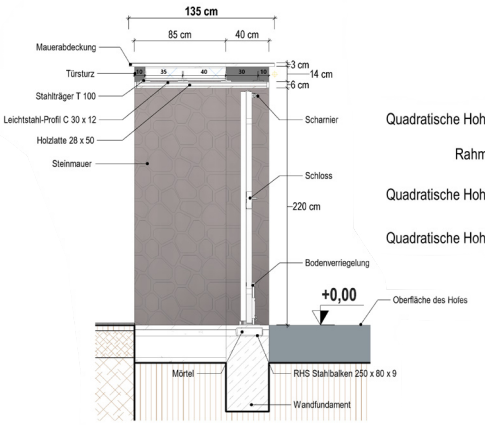


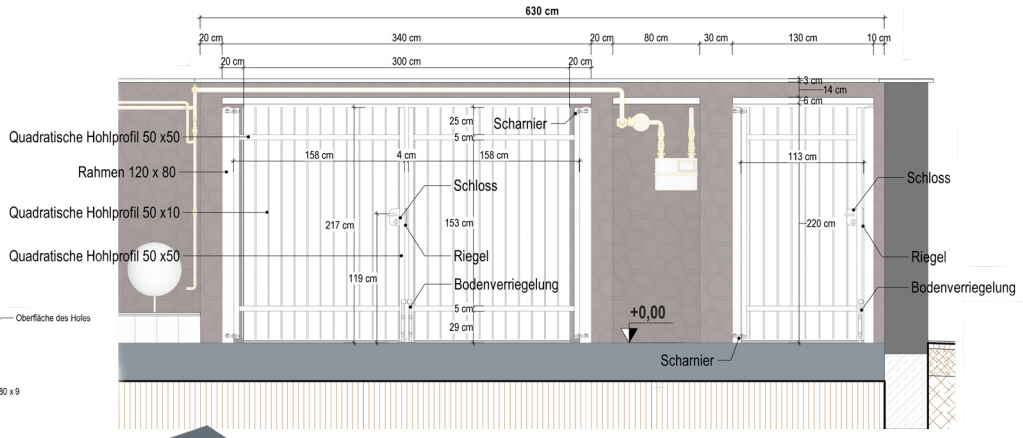

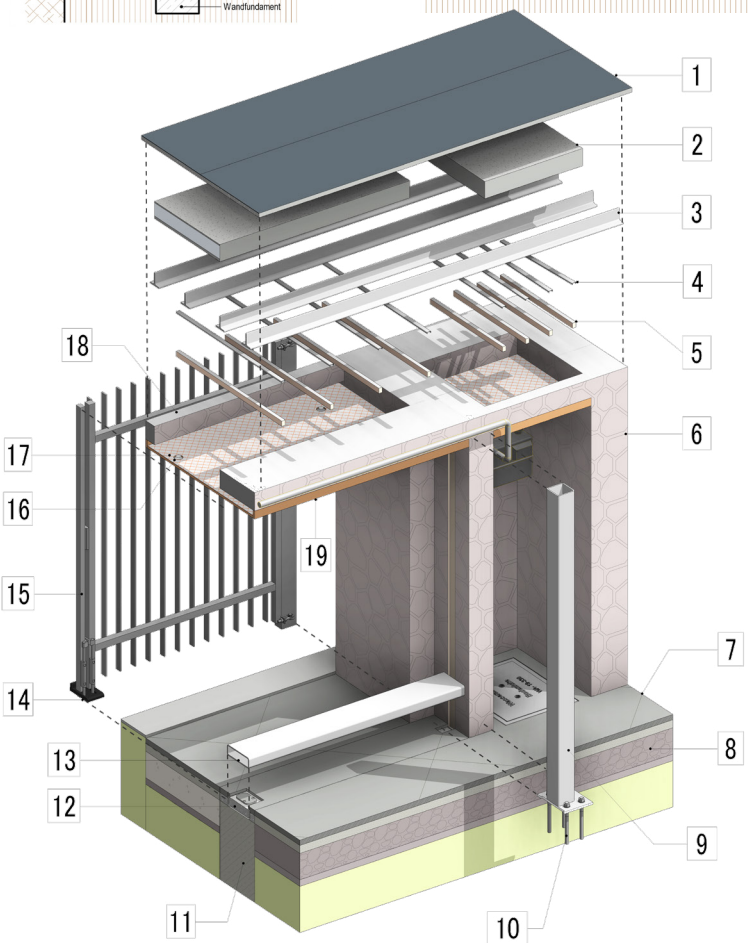



Einfahrtstor Detail

1- Mauerabdeckung
2- Polystyrol und Mörtel
3- Stahlträger T 100
4- Leichtstahl-Profil C 30 x 12
5- Holzlatte 28 x 50
6- Steinmauere
7- Steinfliese
8- Fluss-Steine
9- Stahlstütze
10- Fußplatte
11- Betonfundament
12- Mörtel Zum Füllen innen des Balkens
13- Stahlbalken RHS 250 x 80 x 9
14- Bodenverschluss um das Schloss einzurasten
15- Einfahrtstor
16- Halogen-Lichtdecke
17- Unterdecke Holzbretten mit Dampfbremsbahn
18- Türsturz
19- Holzkante

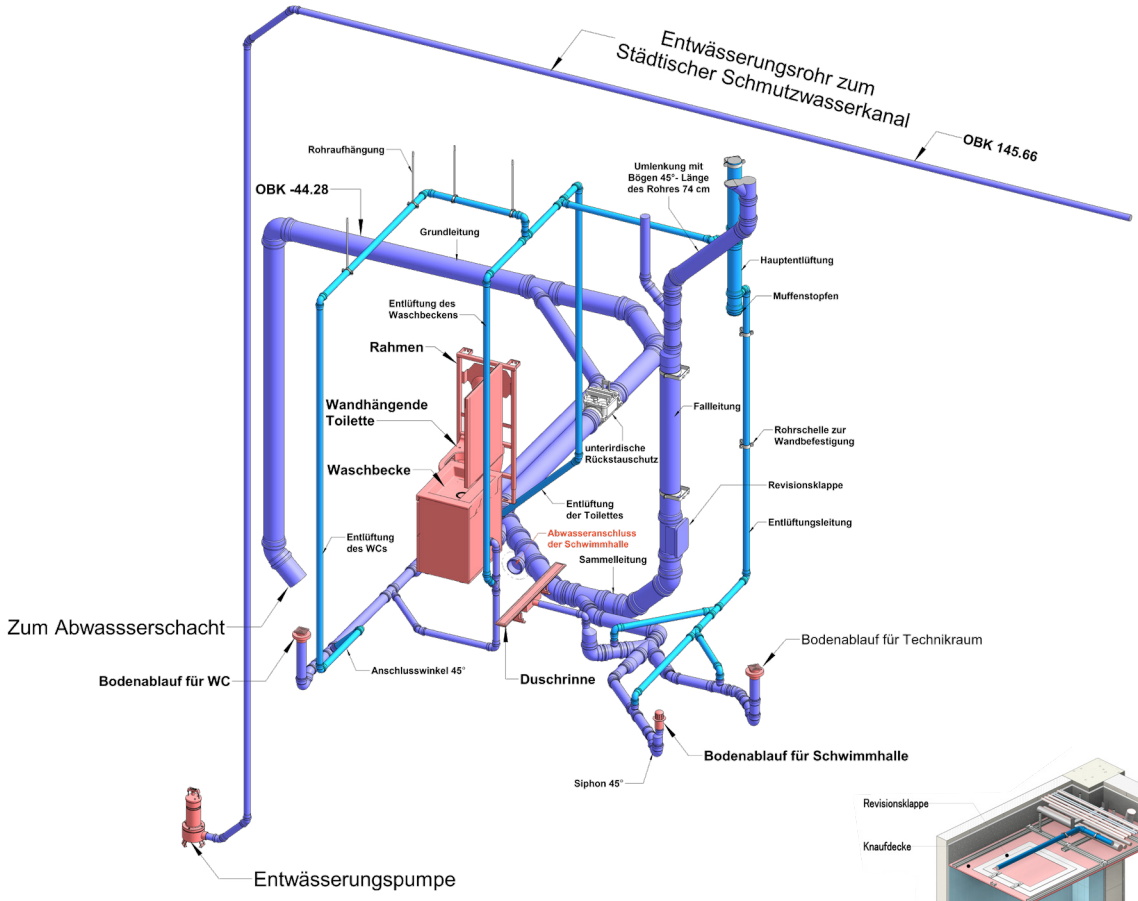


Untergeschoss-Abwasserplan

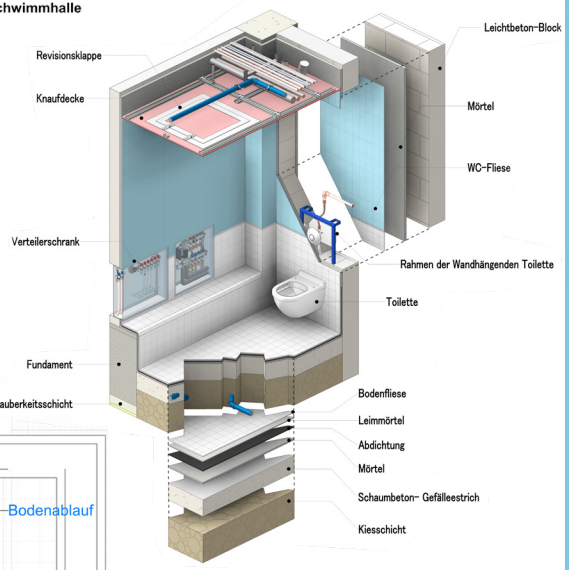

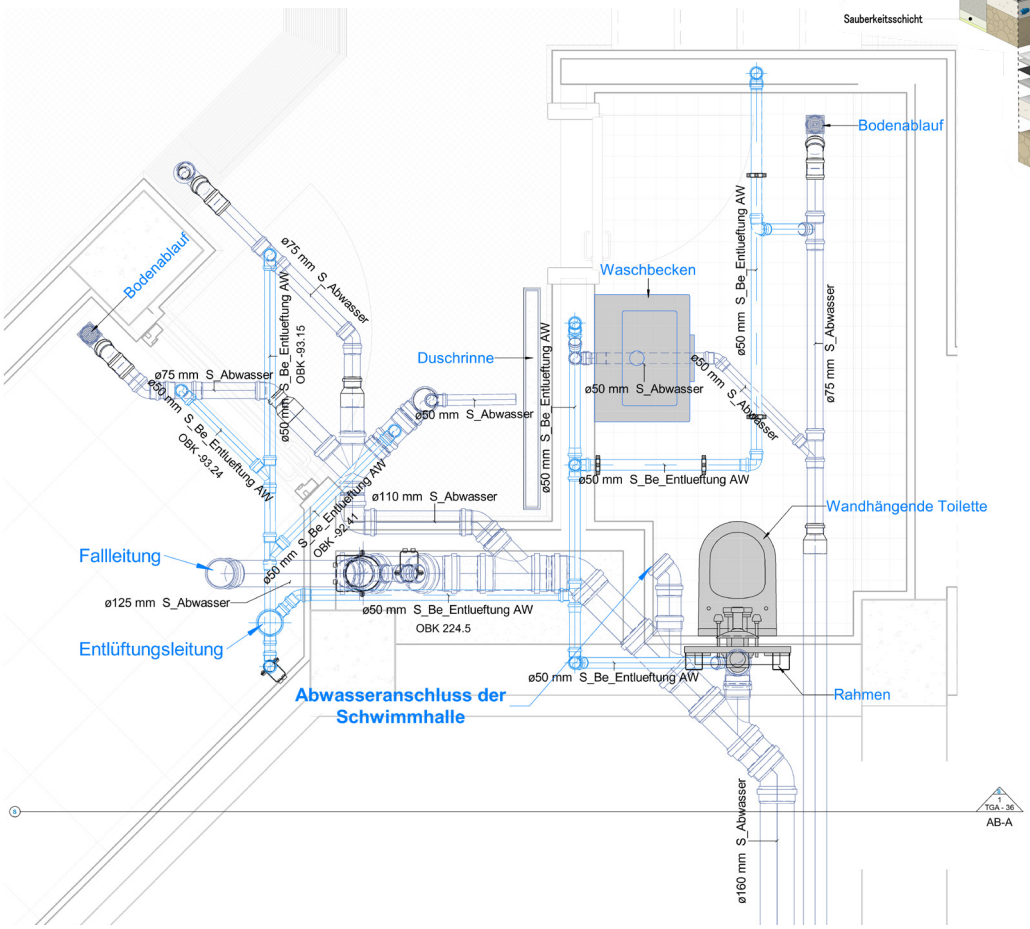


MODERNE VILLA

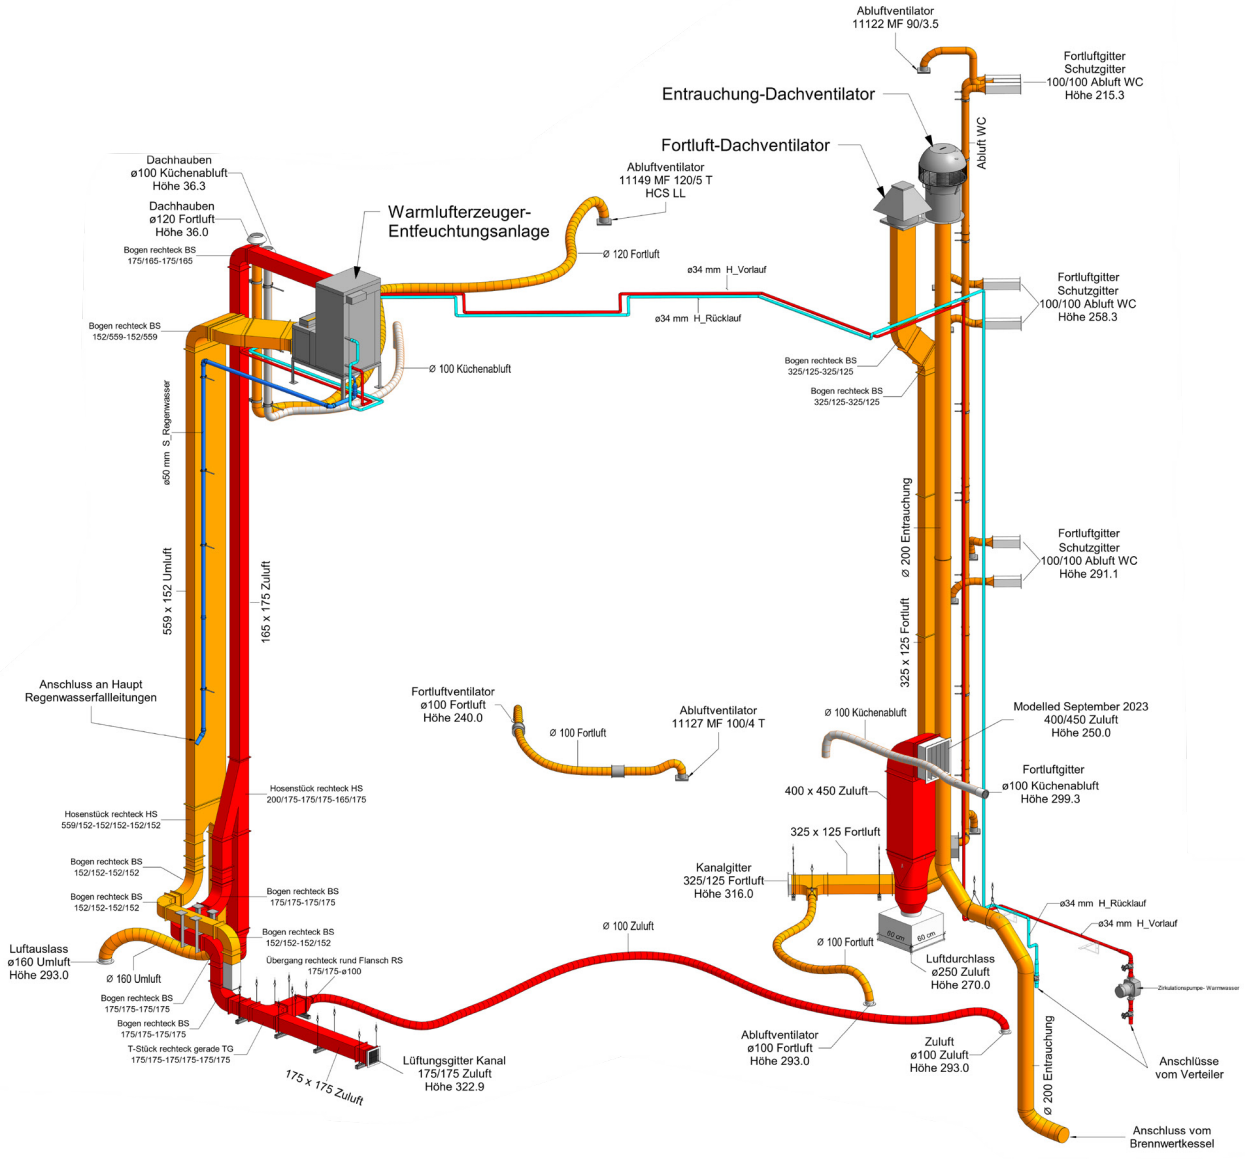

Lüftung und Entfeuchtung-Kanäle Großenteils für Schwimmhalle

Bauteilliste für Luftkanäle

Familie und Typ	Systemklassifizierung	Systemtyp	Größe	Breite	Höhe	Durchmesser	Länge	Dämmungsstärke außen	Fläche	Blechdick
Rechteck: Bogen - T-Stück	Fortluft	Fortluft	125/325	125	325		36.6	0 mm	0.329 m²	0.6
Rechteck: Bogen - T-Stück	Fortluft	Fortluft	325/125	325	125		897.4	0 mm	8.077 m²	0.6
Rechteck: Bogen - T-Stück	Abluft	Umluft	152/152	152	152		255.9	25 mm	1.559 m²	0.6
Rechteck: Bogen - T-Stück	Abluft	Umluft	559/152	559	152		666.4	25 mm	9.478 m²	0.6
Rechteck: Bogen - T-Stück	Zuluft	Zuluft	165/175	165	175		796.7	25 mm	5.413 m²	0.6
Rechteck: Bogen - T-Stück	Zuluft	Zuluft	175/175	175	175		305.7	25 mm	2.135 m²	0.6
Rechteck: Bogen - T-Stück	Zuluft	Zuluft	200/175	200	175		130.0	25 mm	0.974 m²	0.6
Rechteck: Bogen - T-Stück	Zuluft	Zuluft	400/450	400	450		106.3	0 mm	1.807 m²	0.6
Rund: Bogen - T-Stück	Fortluft	Abluft WC	ø90			90	2067.1	0 mm	5.845 m²	0.6
Rund: Bogen - T-Stück	Fortluft	Entrauchung	ø200			200	1182.9	25 mm	7.432 m²	0.7
Rund: Bogen - T-Stück	Fortluft	Fortluft	ø120			120	209.0	0 mm	0.788 m²	0.6
Rund: Bogen - T-Stück	Fortluft	Küchenabluft	ø100			100	260.5	0 mm	0.818 m²	0.6
Rund: Bogen - T-Stück	Zuluft	Zuluft	ø400			400	19.5	0 mm	0.245 m²	0.6
Gesamt: 64							6934.0		44.901 m²	

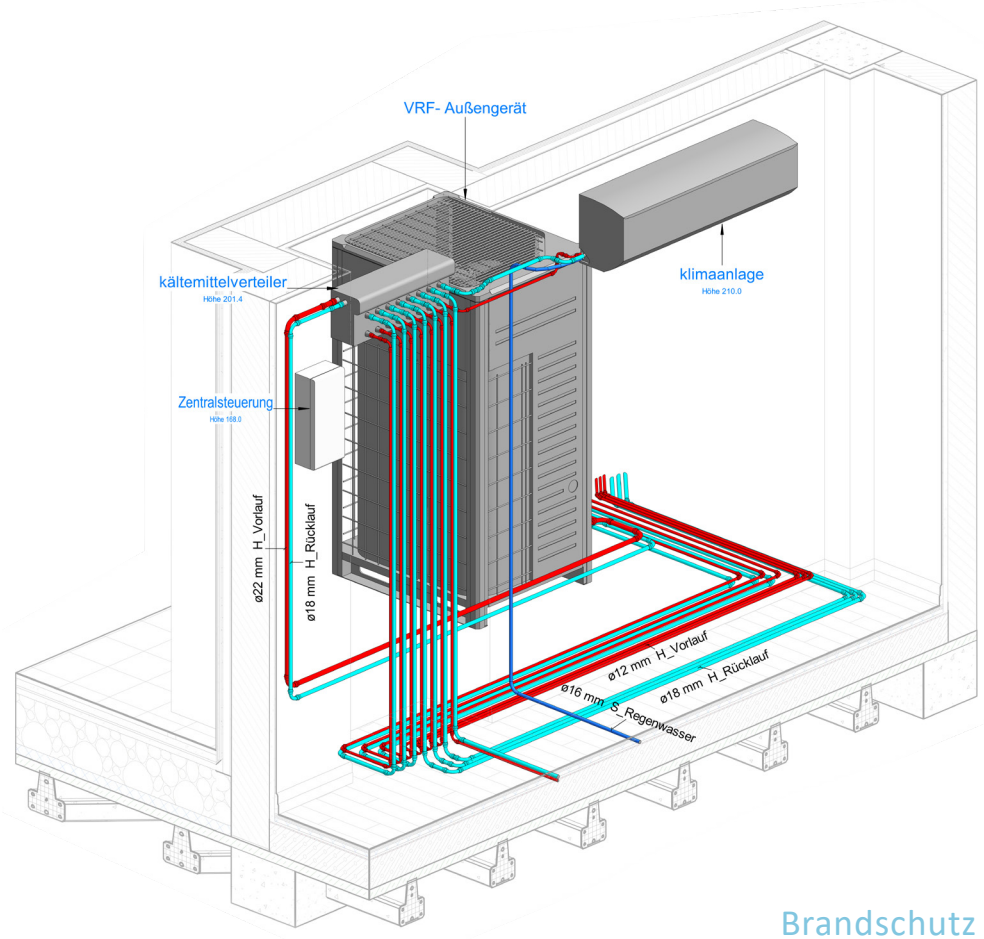



3D- Ansicht


VRF-Klimaanlage

MODERNE VILLA

Brandschutz Leitungen und Sprinkler

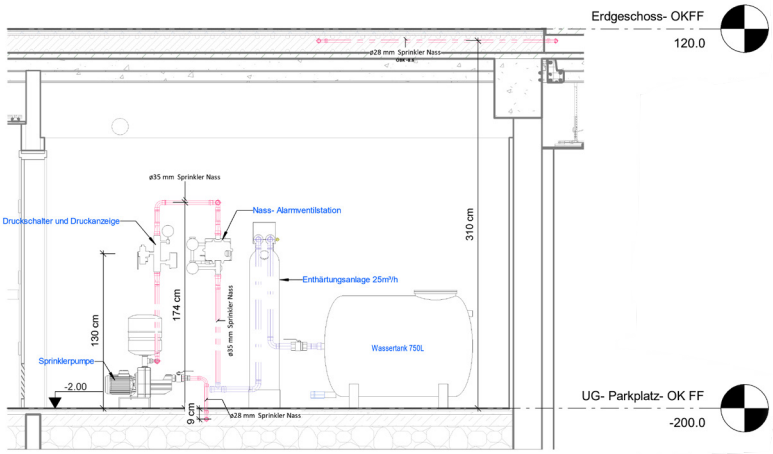


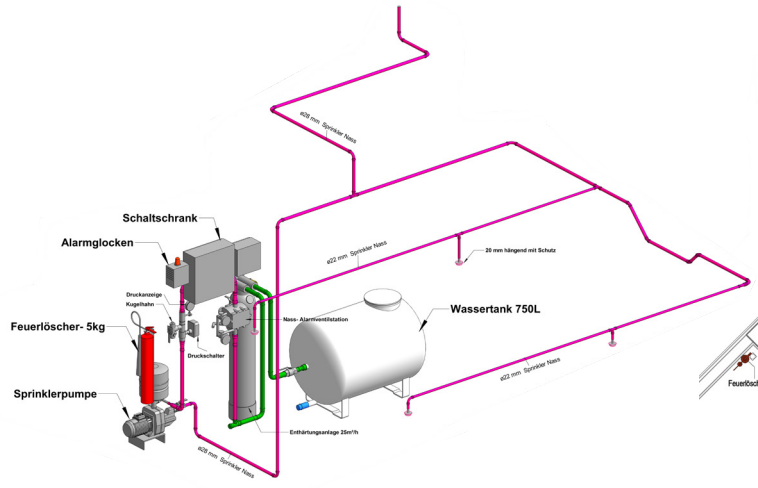

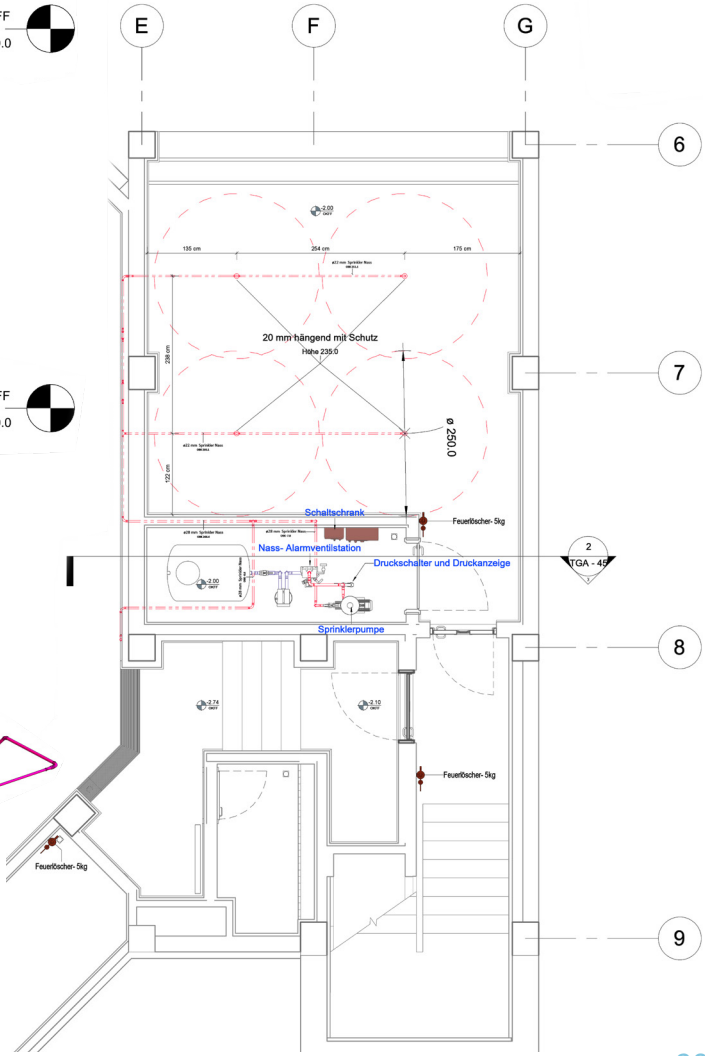


Schwimmhalle

Vorlauf und Rücklauf-Leitungen

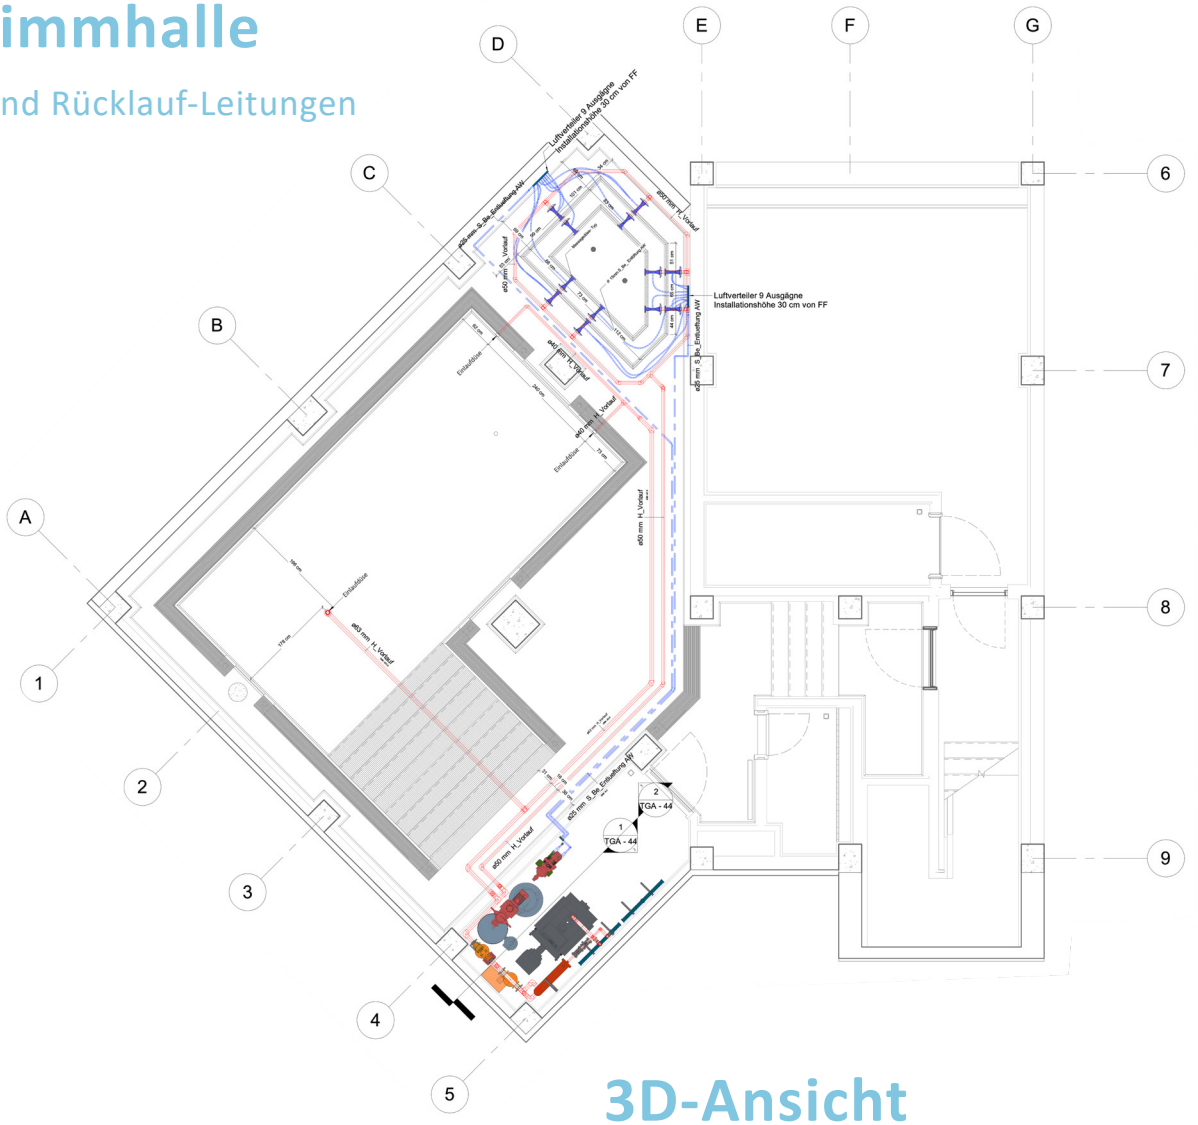



3D-Ansicht

Die Filtern und Warmwasserleitungen für Schwimmbad und Jacuzzi

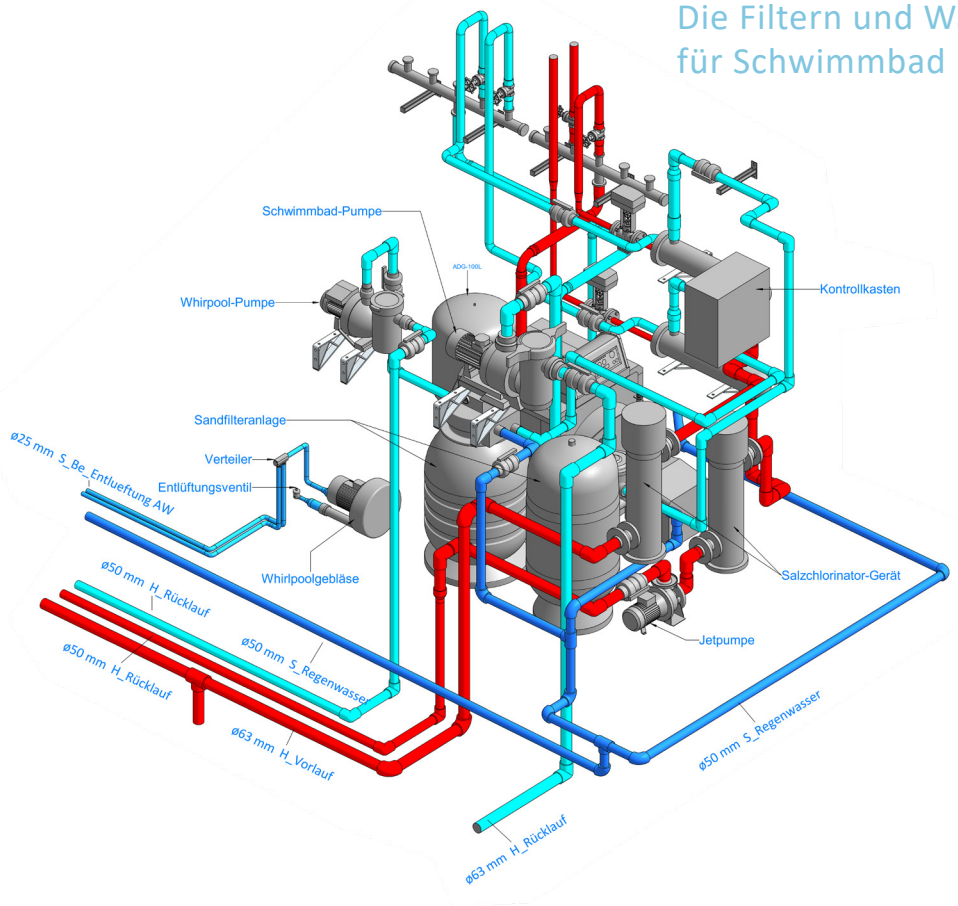

MODERNE VILLA

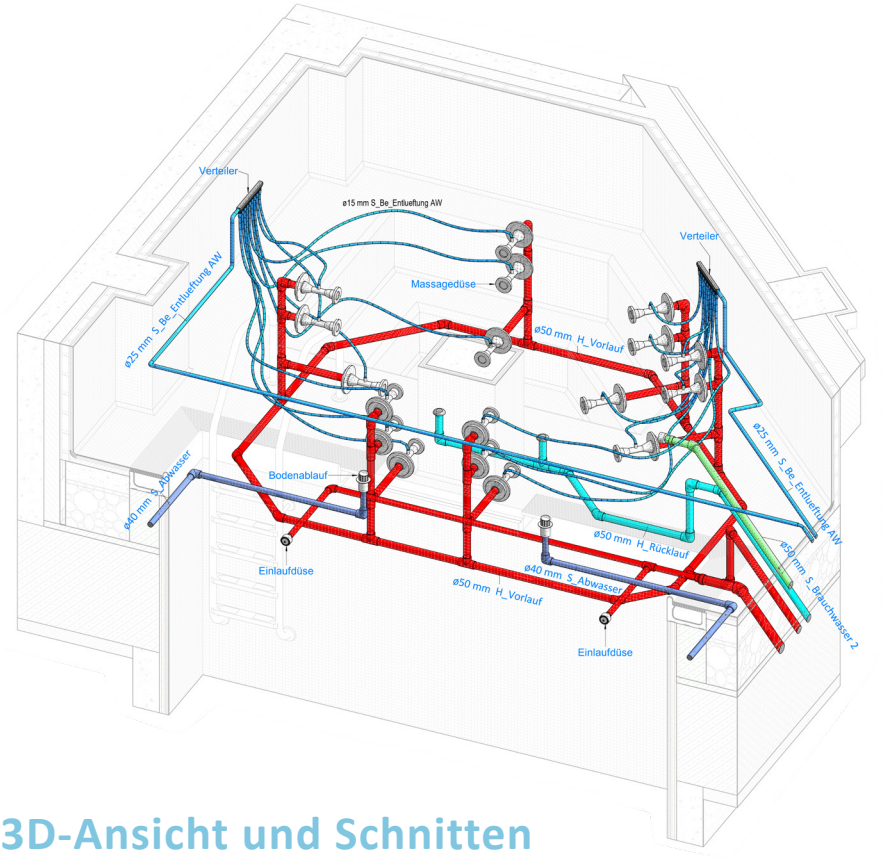

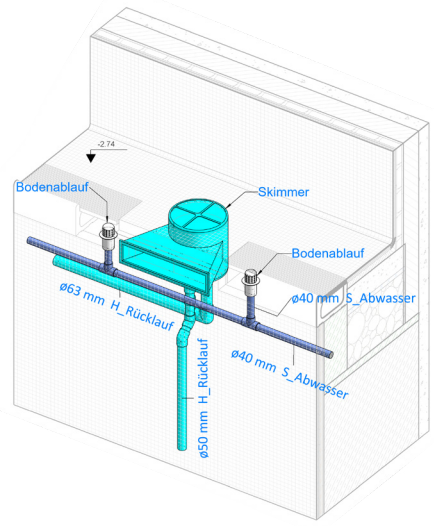



3D-Ansicht


Jacuzzi und Skimmer


3D-Ansicht und Schnitten

Brauchwasser und Verteiler

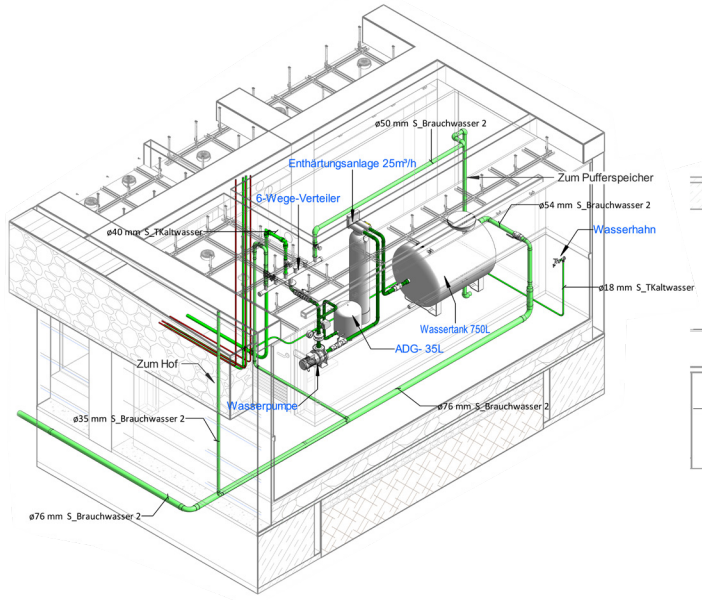

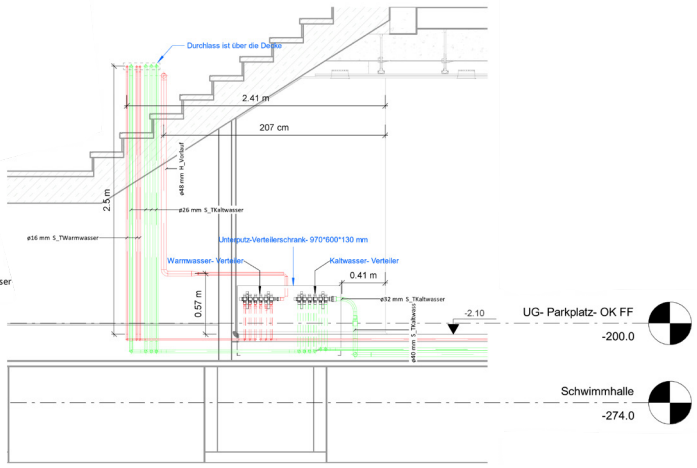


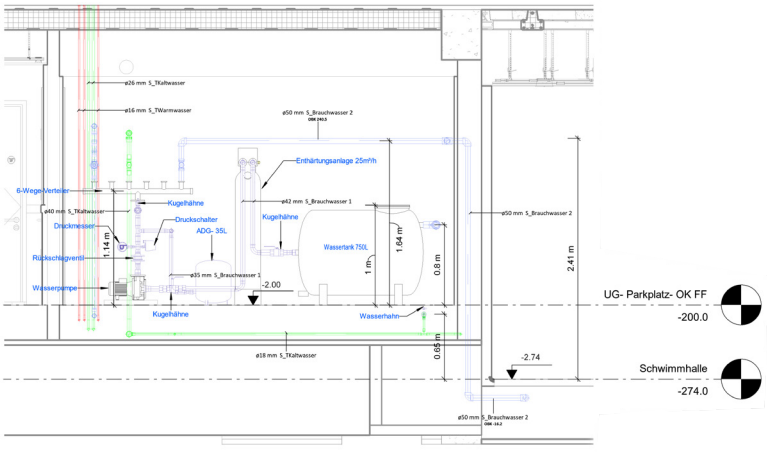


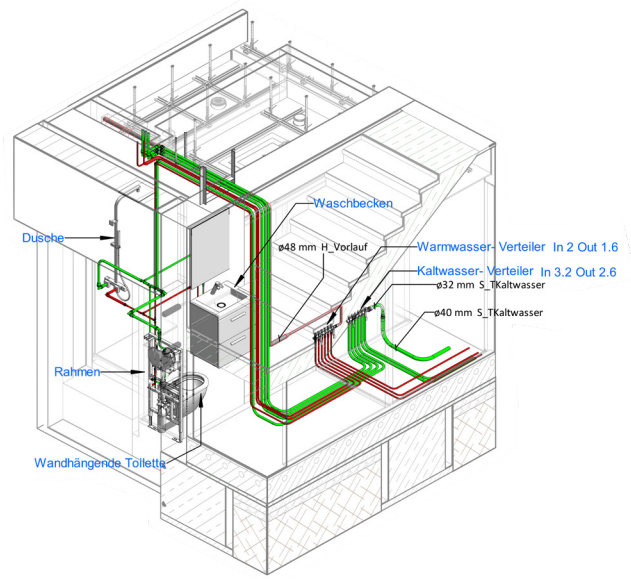


MODERNE VILLA

Schnitt des Stahlbeton-Phahles

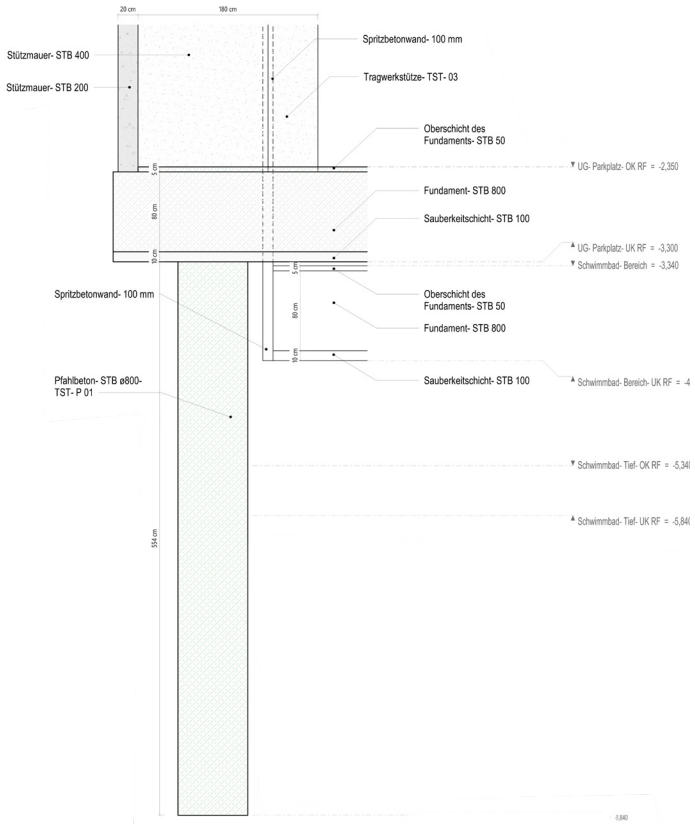

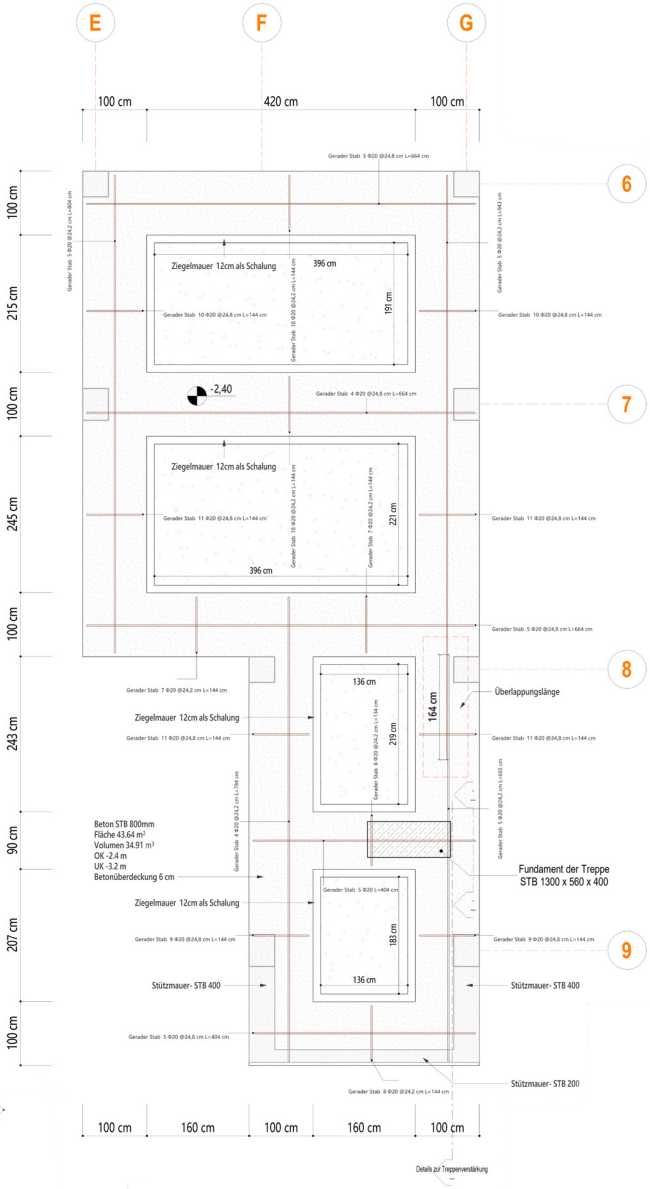


Bewehrungsplan des Streifenfundament

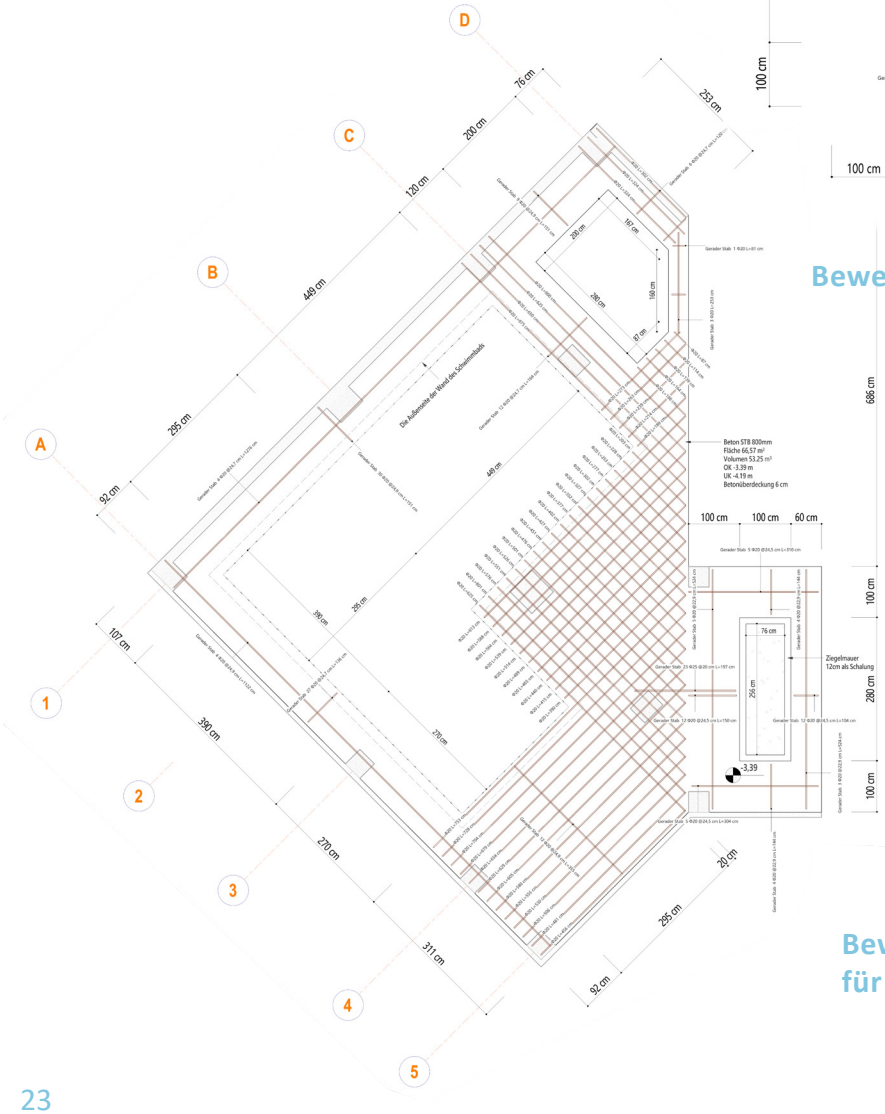

Bewehrungsplan des Plattenfundament für Schwimmhalle


MODERNE VILLA

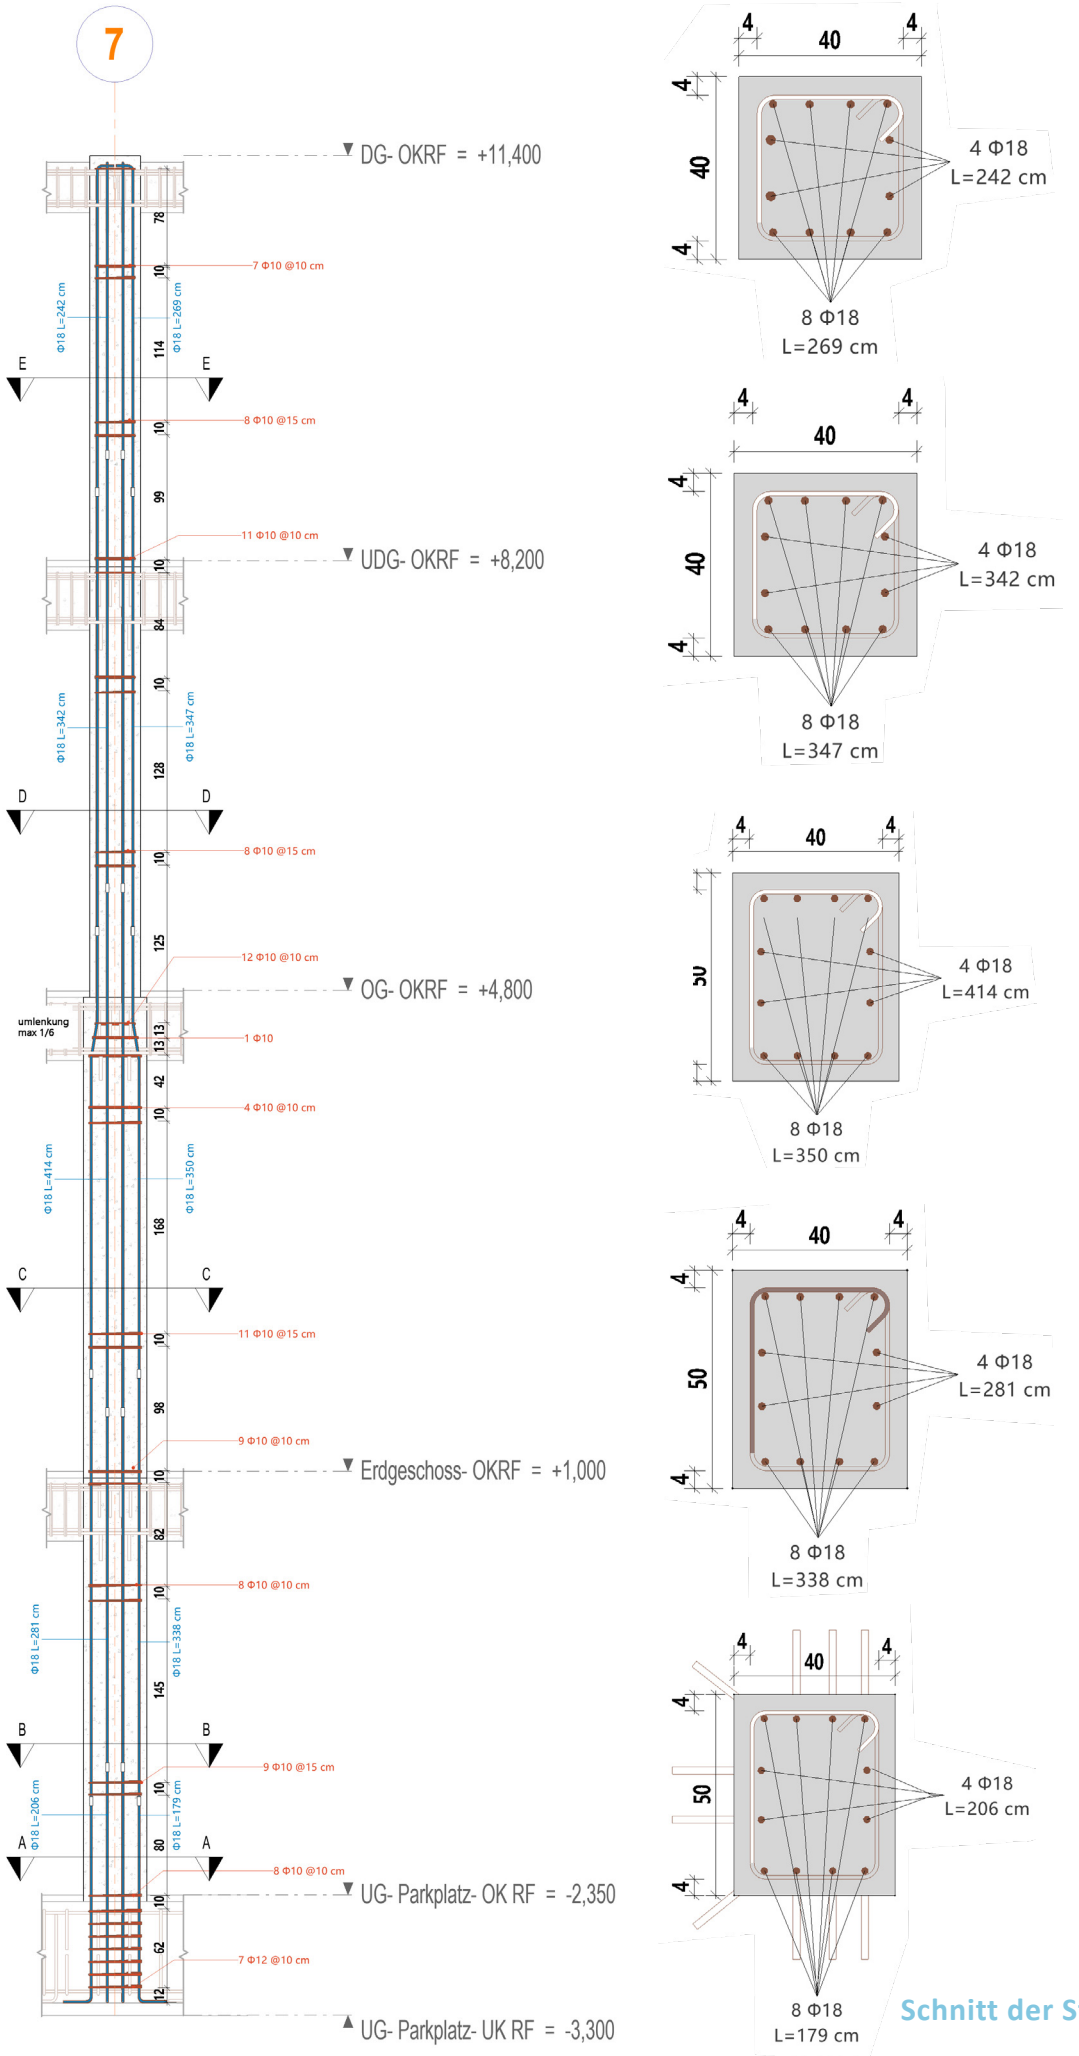

MODERNE VILLA


Schnitt der Stahlbeton-Stütze

Erdgeschoss- Ziegeldeckeplan

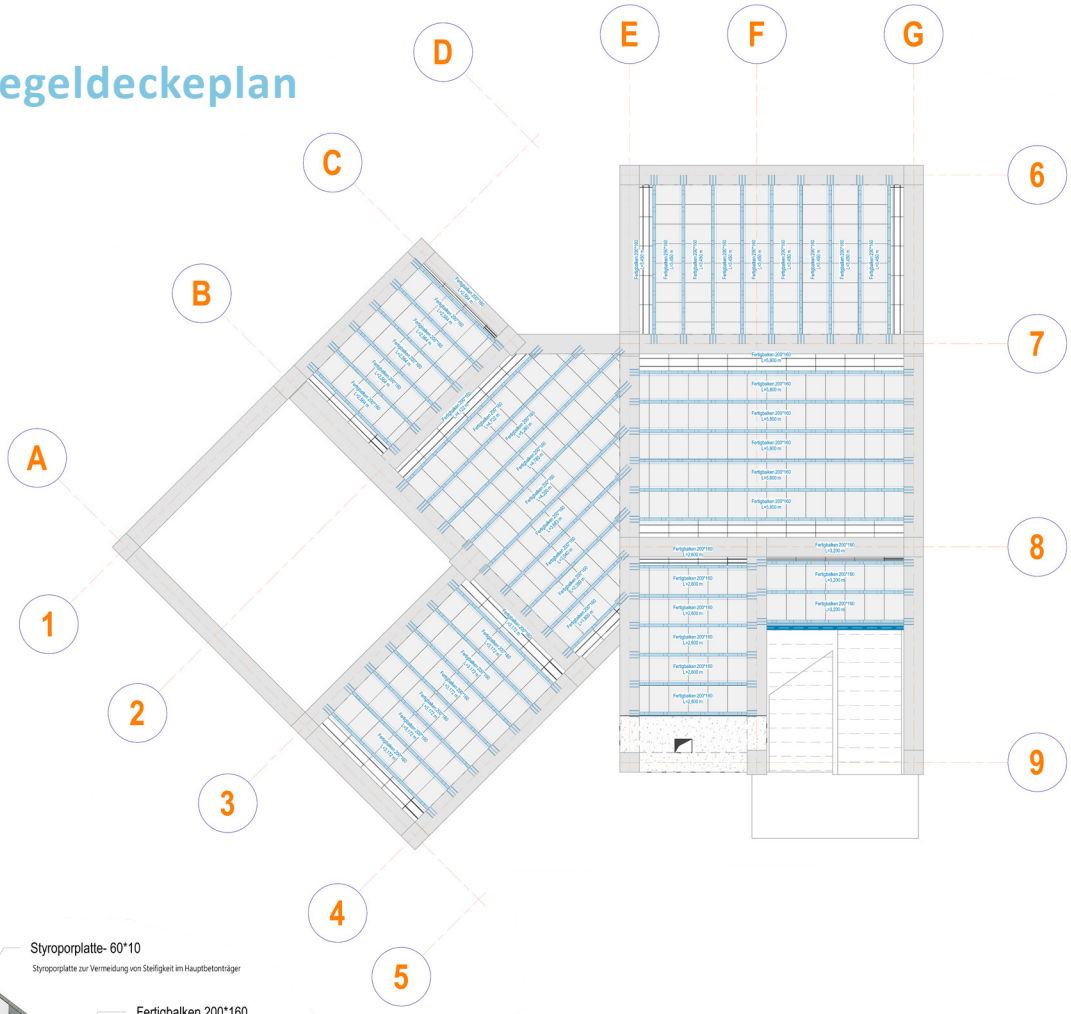




3D- Detail der Ziegeldecke

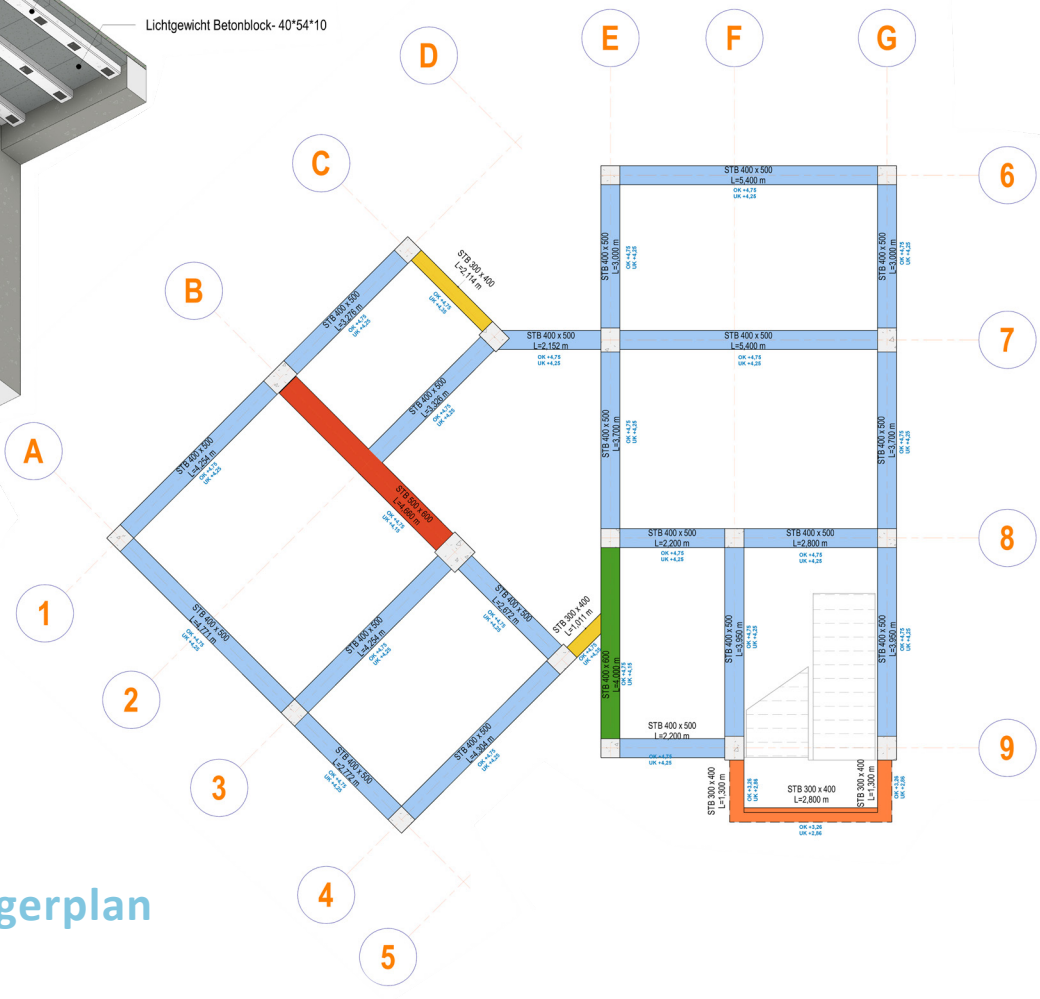


Erdgeschoss- Trägerplan


Bauteilliste für Lichtgewicht Betonblok							
Familie	Länge	Breite	Höhe	Anzahl	Ebene	Gewicht	Kosten
Lichtgewicht Betonblok	0,400 m	0,540 m	0,100 m	346	Erdgeschoss- OKRF	9422 kgf	176,00€
Lichtgewicht Betonblok	0,400 m	0,540 m	0,100 m	46	Hinterhof	2141 kgf	40,00€
Lichtgewicht Betonblok	0,400 m	0,540 m	0,100 m	292	OG- OKRF	8351 kgf	156,00€
Lichtgewicht Betonblok	0,400 m	0,400 m	0,100 m	7	UDG- OKRF	0 kgf	4,00€
Lichtgewicht Betonblok	0,400 m	0,540 m	0,100 m	370	UDG- OKRF	9636 kgf	180,00€
Lichtgewicht Betonblok	0,400 m	0,540 m	0,100 m	84	DG- OKRF	3426 kgf	64,00€
				1145		32978 kgf	620,00€


Schnitt der Ziegeldecke

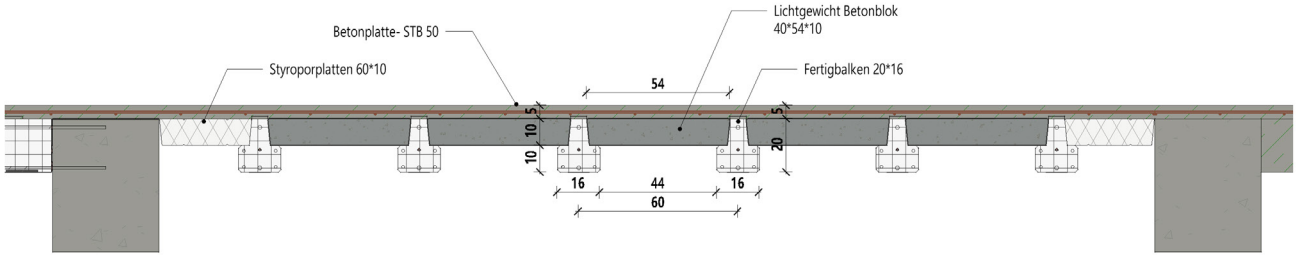


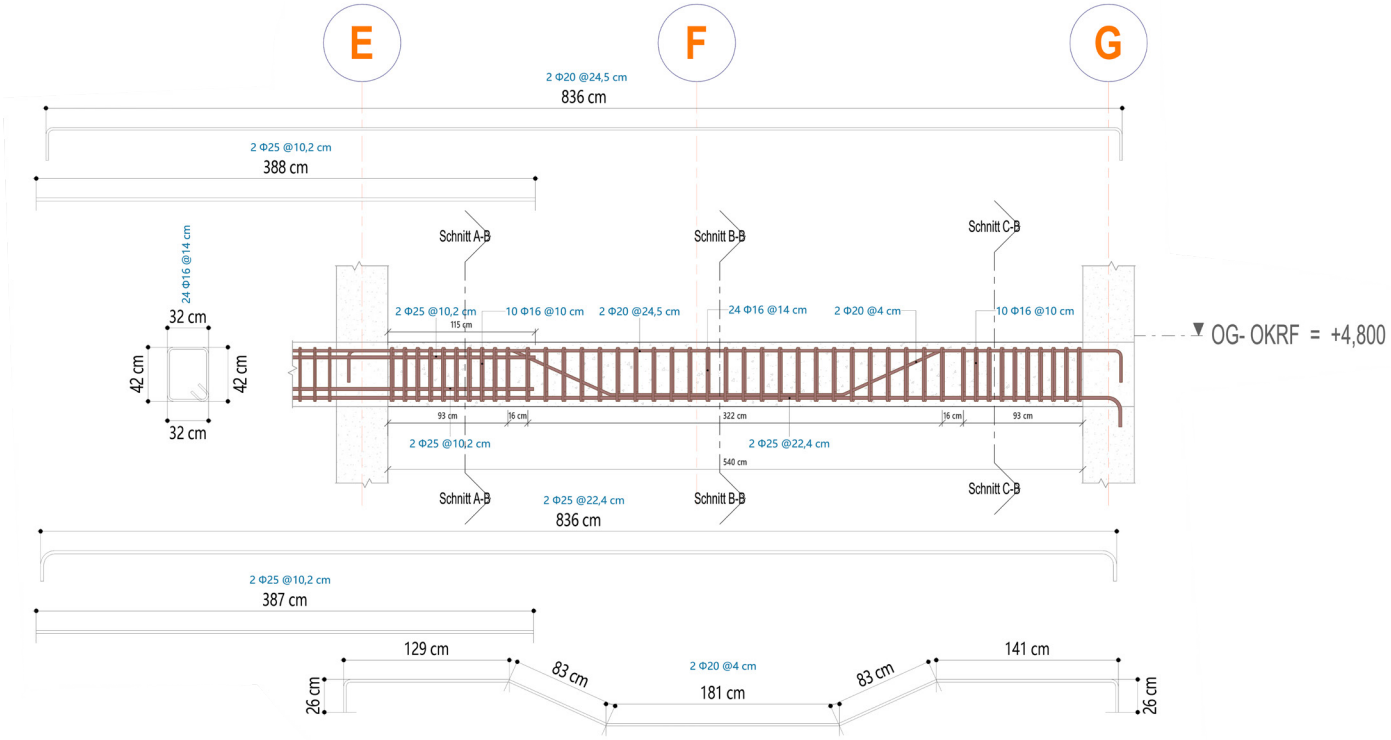


Schnittansichten des Trägers

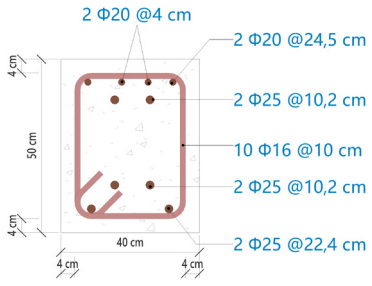


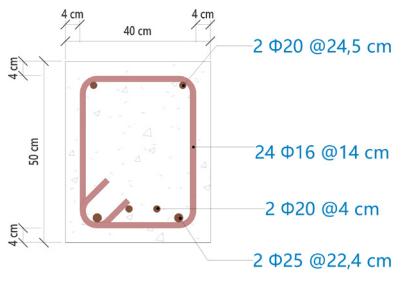

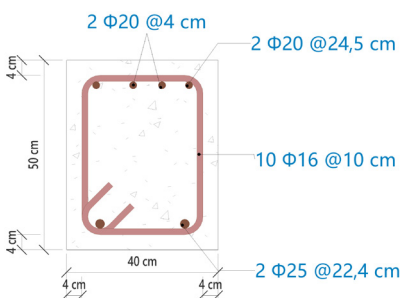


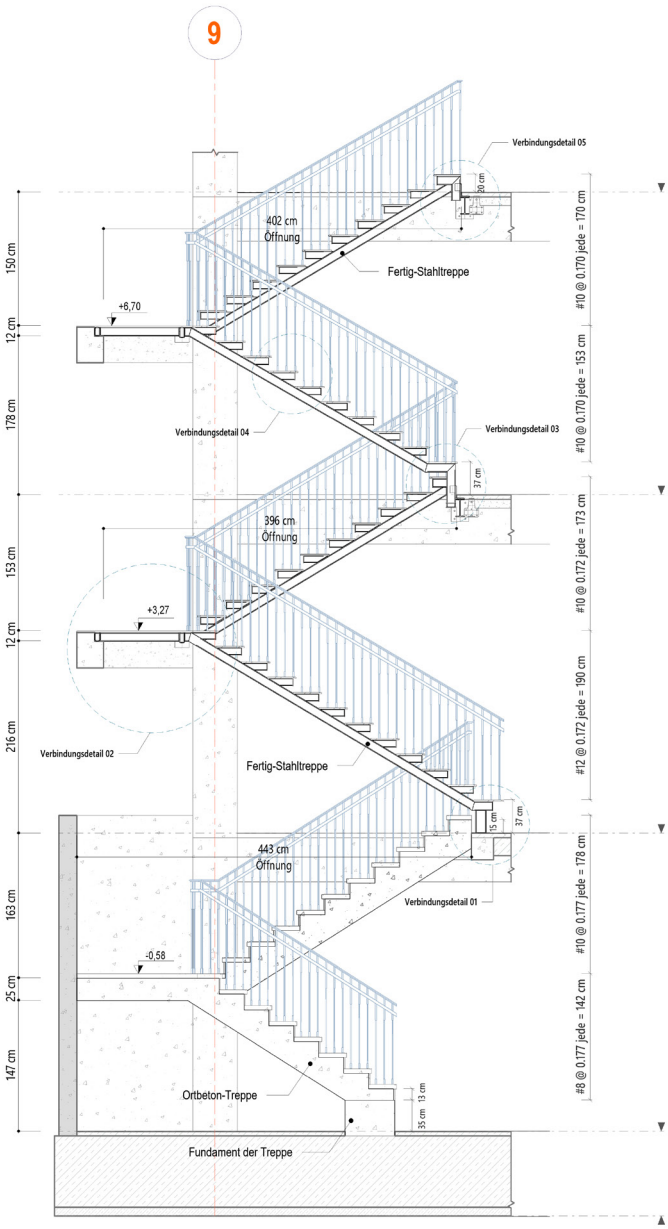


Schnitt der Treppe

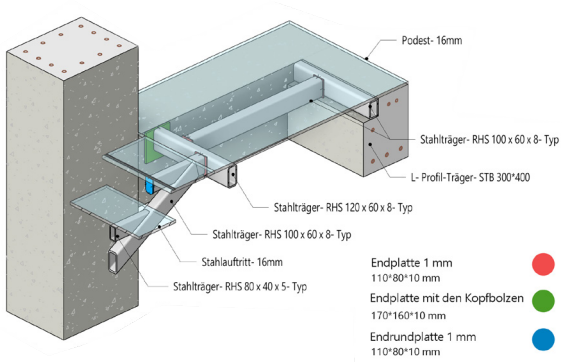


3D-Detail 02

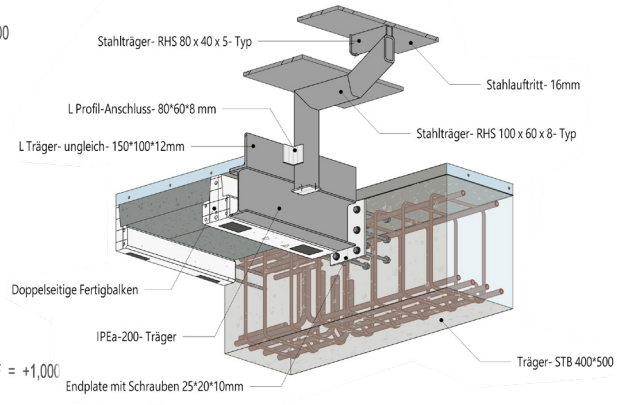

3D-Detail 03

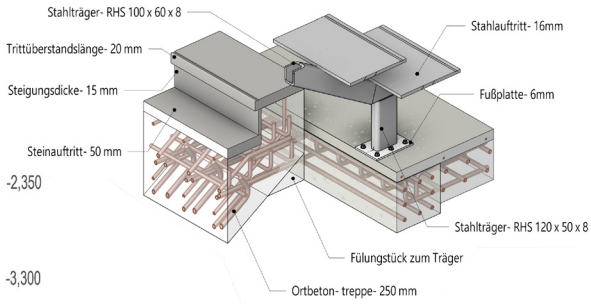

3D-Detail 01

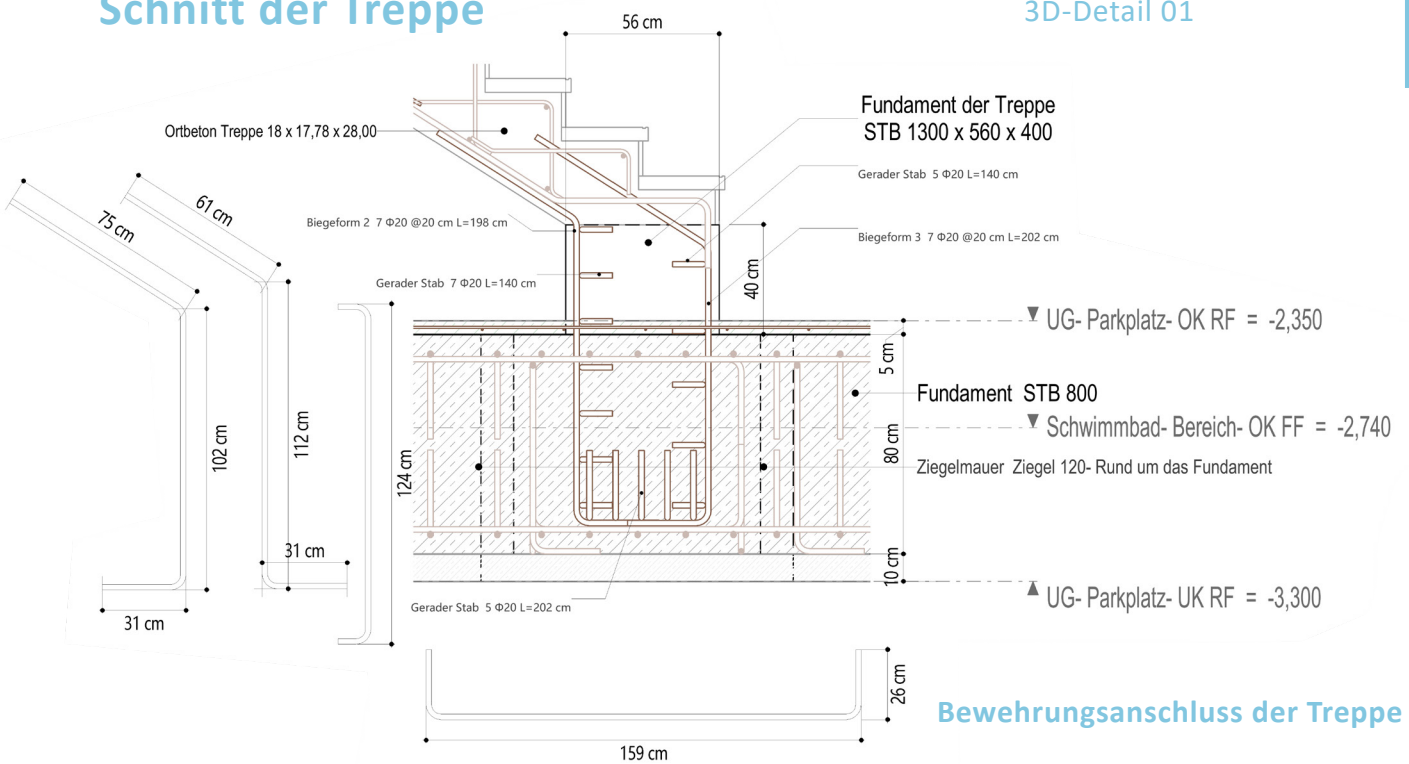

Bewehrungsanschluss der Treppe

Vielen Dank für Ihre Aufmerksamkeit

Video-Verknüpfungen von meiner Linkedin-Seite

Grafische Video über Bauablauf

Gesamte TGA eine Villa

Ziegelwand-Erzeuger durch Dynamo in Revit

Knauf- System- Ersteller

Modellierungsprozess der Stahlstruktur des Bürogebäudes

Ortbetontreppe- Bauablauf

matinmehrpooya@gmail.com +98-901-7706545 www.linkedin.com/in/matin-mehrpooya